

MEMÒRIA

DOCUMENT 3

FITXES DE LES FINQUES RESULTANTS

**PROJECTE DE REPARCEL·LACIÓ,
EN LA MODALITAT DE COOPERACIÓ,
DEL PLA DE MILLORA URBANA PMU 2.2 DE VIELHA**

PROMOTOR: AJUNTAMENT DE VIELHA-MIJARAN

GENER DE 2010

REDACTORS:

Ramon Solana Montero i Alejandro Royo Iglesias, arquitectes.

1ª ADJUDICACIÓ

FINCA RESULTANT ELP-1
JOSÉ MARIA MORELLÓ FLOS
i
TERESA SOLANA BONETA



FINCA RESULTANT

ELP-1

DESCRIPCIÓ

Urbana.

Parcel·la assenyalada amb la denominació **ELP-1** al plànol d'adjudicació de parcel·les resultants del Projecte de Reparcel·lació del Polígon d'Actuació del Pla de Millora Urbana 2.2 de Vielha.

Forma: Rectangular.

Superfície: 34,79 m².

Límits: Nord. TRINIDAD RIUS LAFON (Finca 2-RHC) I JOSE M^a MORELLO FLOS
Sud. VIA PÚBLICA
Est. JOSE M^a MORELLO FLOS I VIA PUBLICA
Oest. VIA PÚBLICA

QUALIFICACIÓ URBANÍSTICA

Zona d'Espai Lliure Privat, Clau ELP.

TÍTOL

Adjudicació de terrenys pel Projecte de Reparcel·lació del polígon d'actuació del Pla de Millora Urbana de Vielha.

CÀRREGUES

Lliure de càrregues i gravàmens, així com d'arrendataris i ocupants

DRETS ADJUDICATS

Aquesta finca no té aprofitament privat, per tant representa un 0% del total dels drets que se li adjudiquen

ADJUDICACIÓ I COMPTE DE LIQUIDACIÓ PROVISIONAL

S'adjudica, en un coeficient de propietat del: **100,00%** i per parts iguals al matrimoni compost per:

JOSÉ MARIA MORELLÓ FLOS

NIF: 41093632-S

i

TERESA SOLANA BONETA

NIF: 40841883

Que no resta afecte al pagament de cap quota

CORRESPONDENCIA OBJECTIVA

El percentatge de propietat adjudicat a: **JOSÉ MARIA MORELLÓ FLOS i TERESA SOLANA BONETA**
correspon per l'aportació de la finca aportada número: **9**

S'adjunta plànol topogràfic amb coordenades UTM de la finca aportada i acotat a escala 1:400 amb el llistat escrit de les coordenades UTM dels punts que defineixen la geometria.

LLISTAT COORDENADES UTM

NOM	COORDENADA X	COORDENADA Y
1	319652.466	4730116.236
2	319660.913	4730107.097
3	319659.919	4730106.170
4	319658.957	4730105.273
5	319650.322	4730114.272

2-RLL3-1

2-RHC

ELP-1

34,79 M2

EQ-2

V

ST-1

CEMENTIRI

PMU 2.2

L2-3

EQ-3

V

FINCA RESULTANT ELP-1



ESCALA 1/400

2-RPP

EQ-1

1

L2-1.2

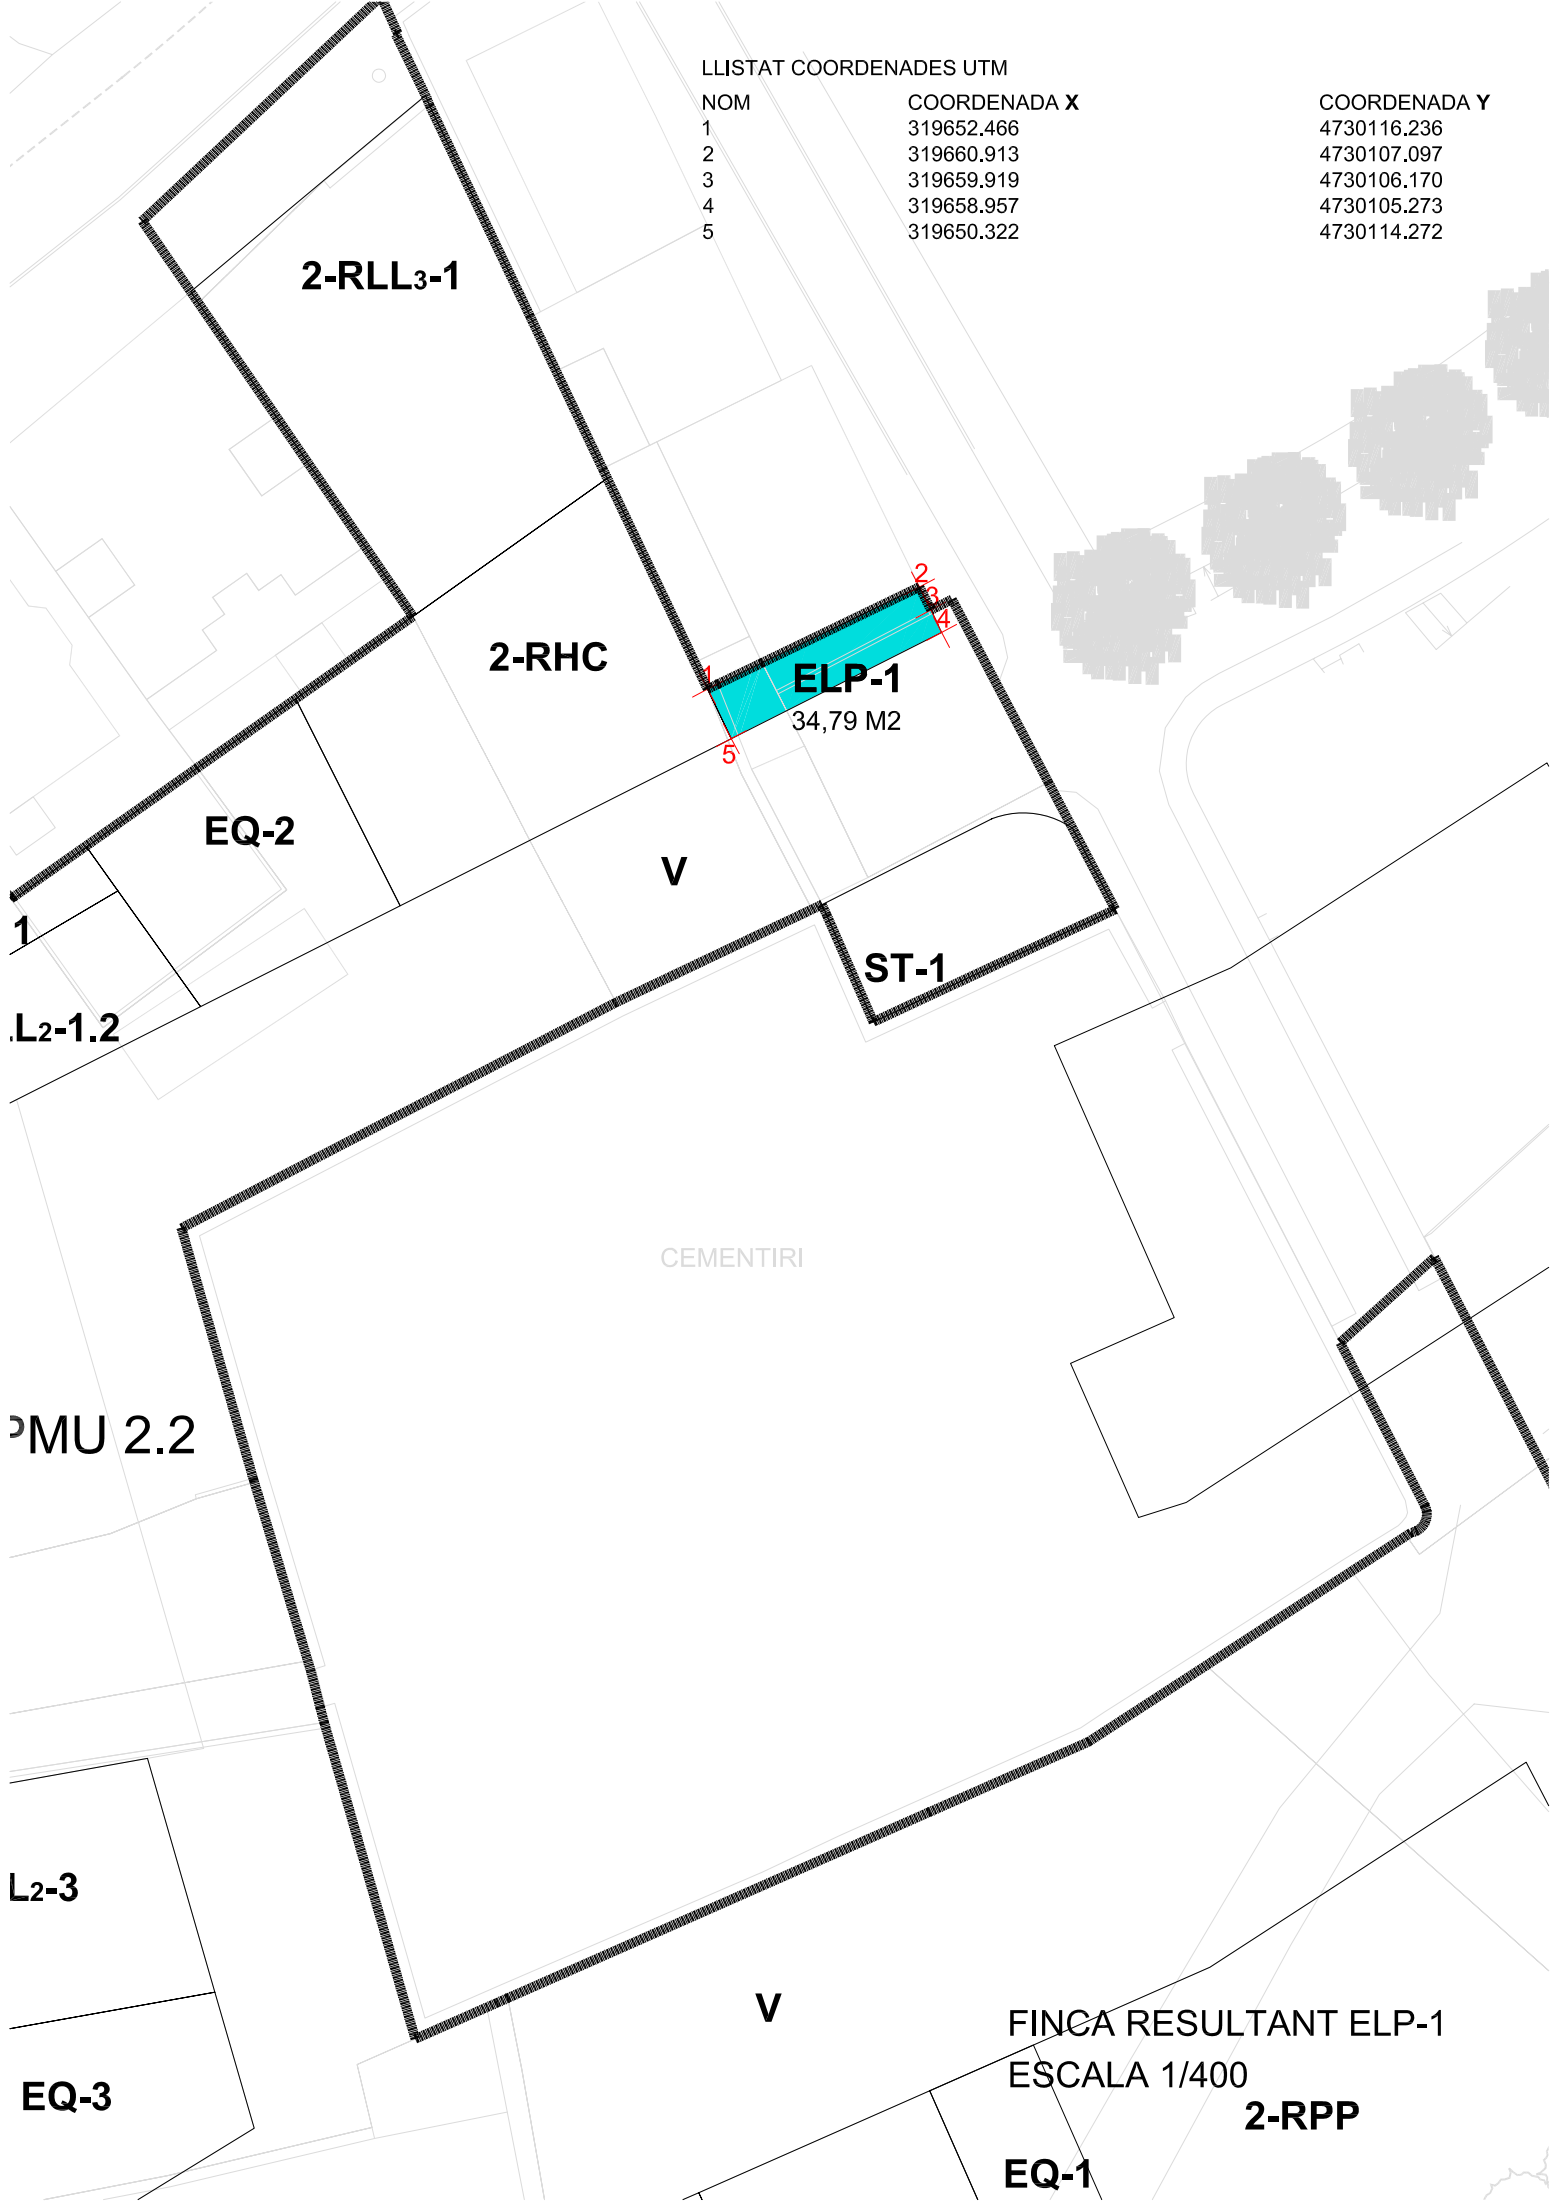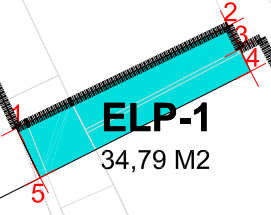

FINCA RESULTANT EQ-1
AJUNTAMENT DE VIELHA-MIJARAN



FINCA RESULTANT EQ-1

DESCRIPCIÓ

Urbana.

Parcel·la assenyalada amb la denominació **EQ-1** al plànol d'adjudicació de parcel·les resultants del Projecte de Reparcel·lació del Polígon d'Actuació del Pla de Millora Urbana 2.2 de Vielha.

Forma: Rectangular.

Superfície: 94,3 m².

Límits: Nord. TRINIDAD RIUS LAFON (Finca 2-RLL2-4.1) I VIA PUBLICA
Sud. AJUNTAMENT DE VIELHA-MIJARAN (Finca 2-RPP)
Est. AJUNTAMENT DE VIELHA-MIJARAN (Finca 2-RPP) I VIA PUBLICA
Oest. AJUNTAMENT DE VIELHA-MIJARAN (Finca 2-RPP) I TRINIDAD RIUS LAFON (Finca 2-RLL2-4.1)

QUALIFICACIÓ URBANÍSTICA

Sistema d'Equipaments Comunitaris, equipament genèrics, Clau EQ.

TÍTOL

Adjudicació de terrenys pel Projecte de Reparcel·lació del polígon d'actuació del Pla de Millora Urbana de Vielha.

CÀRREGUES

Lliure de càrregues i gravàmens, així com d'arrendataris i ocupants

DRETS ADJUDICATS

Aquesta finca no té aprofitament privat, per tant representa un 0% del total dels drets que s'adjudiquen

ADJUDICACIÓ

S'adjudica a l'**AJUNTAMENT DE VIELHA-MIJARAN** (CIF: P-2530400G), en cessió obligatòria i gratuïta pel projecte de reparcel·lació en compliment de l'establert a la legislació vigent

S'adjunta plànol topogràfic amb coordenades UTM de la finca aportada i acotat a escala 1:400 amb el llistat escrit de les coordenades UTM dels punts que defineixen la geometria.

2

LLISTAT COORDENADES UTM

NOM	COORDENADA X	COORDENADA Y
1	319585.003	4730083.284
2	319588.926	4730078.744
3	319577.032	4730068.466
4	319573.109	4730073.006

ST-1

CEMENTIRI

V

2-RPP

EQ-1
94,30 M2


2-RLL₂-4.1

2-RLL₂-4.2

2-RLL₂-4.3

L1-1.1

FINCA RESULTANT EQ-1
ESCALA 1/400

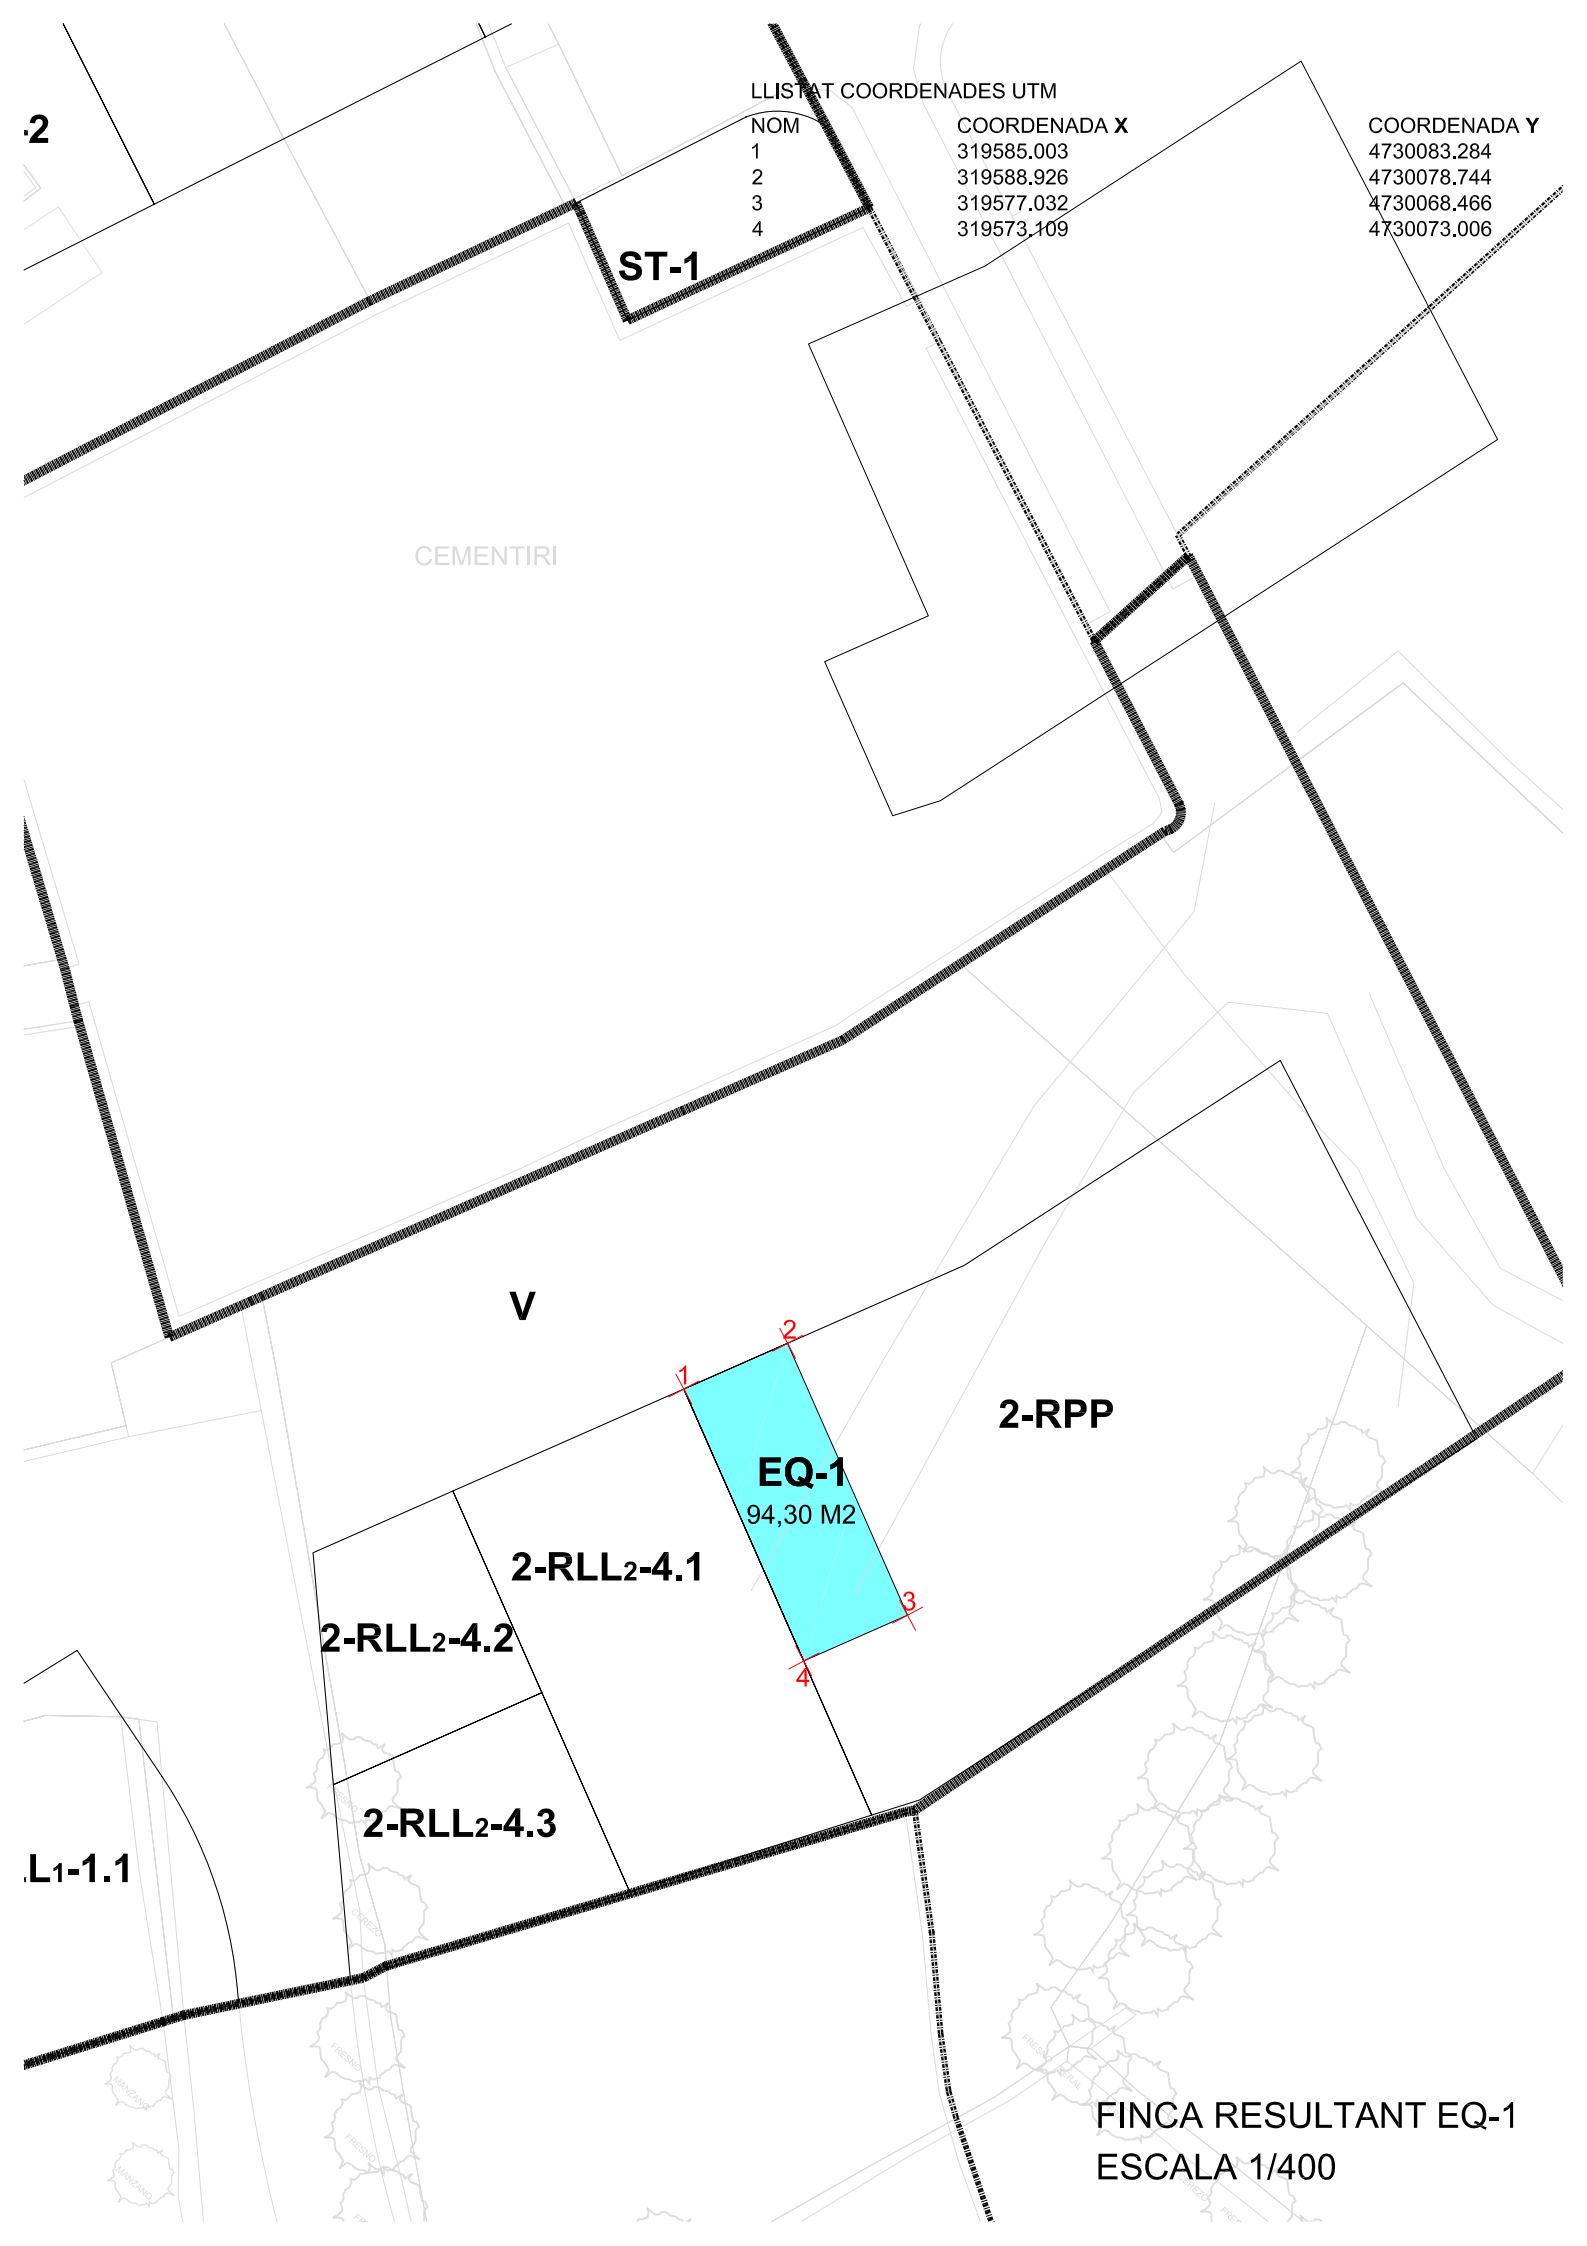

FINCA RESULTANT EQ-2
AJUNTAMENT DE VIELHA-MIJARAN



FINCA RESULTANT

EQ-2

DESCRIPCIÓ

Urbana.

Parcel·la assenyalada amb la denominació **EQ-2** al plànol d'adjudicació de parcel·les resultants del Projecte de Reparcel·lació del Polígon d'Actuació del Pla de Millora Urbana 2.2 de Vielha.

Forma: Irregular

Superfície: 143,16 m2.

Límits: Nord. AJUNTAMENT DE VIELHA-MIJARAN(Ref. Cadastral 9900017) FINCA 2-RLL2-1.1 (Jose sola Forcada i Tacia SA), AGUSTIN CALBETO FORMENT (Finca 2-RLL2-1.2) I COMUNITAT DE PROPIETARIS (Ref. Cadastral 9900018)

Sud. TRINITAT RIUS LAFON (Finca 2-RHC) I VIA PUBLICA

Est. AJUNTAMENT DE VIELHA-MIJARAN(Ref. Cadastral 9900017), COMUNITAT DE PROPIETARIS (Ref. Cadastral 9900018) I TRINITAT RIUS LAFON (Finca 2-RHC)

Oest. VIA PUBLICA, AGUSTIN CALBETO FORMENT (Finca 2-RLL2-1.2) I FINCA 2-RLL2-1.1 (Jose Sola Forcada i Tacia SA)

QUALIFICACIÓ URBANÍSTICA

Sistema d'Equipaments Comunitaris, equipament generics, Clau EQ.

TÍTOL

Adjudicació de terrenys pel Projecte de Reparcel·lació del polígon d'actuació del Pla de Millora Urbana de Vielha.

CÀRREGUES

Lliure de càrregues i gravàmens, així com d'arrendataris i ocupants

DRETS ADJUDICATS

Aquesta finca no té aprofitament privat, per tant representa un 0% del total dels drets que s'adjudiquen

ADJUDICACIÓ

S'adjudica a l'**AJUNTAMENT DE VIELHA-MIJARAN** (CIF: P-2530400G), en cessió obligatòria i gratuïta pel projecte de reparcel·lació en compliment de l'establert a la legislació vigent

S'adjunta plànol topogràfic amb coordenades UTM de la finca aportada i acotat a escala 1:400 amb el llistat escrit de les coordenades UTM dels punts que defineixen la geometria.

2-RLL3-1

2-RHC

ELP-1

EQ-2

143,16 M2

2-RLL2-1.1

2-RLL2-1.2

V

ST-1

CEMENTIRI

-2.2

PMU 2.2

LLISTAT COORDENADES UTM

NOM	COORDENADA X	COORDENADA Y
1	319634.853	4730145.207
2	319640.574	4730140.830
3	319645.591	4730136.925
4	319636.737	4730128.428
5	319628.546	4730136.963

2-RLL2-3

EQ-3

V

EQ-1

FINCA RESULTANT EQ-2
ESCALA 1/400

FINCA RESULTANT EQ-3
AJUNTAMENT DE VIELHA-MIJARAN



FINCA RESULTANT

EQ-3

DESCRIPCIÓ

Urbana.

Parcel·la assenyalada amb la denominació **EQ-3** al plànol d'adjudicació de parcel·les resultants del Projecte de Reparcel·lació del Polígon d'Actuació del Pla de Millora Urbana 2.2 de Vielha.

Forma: Irregular

Superfície: 322,15 m2.

Límits: Nord. FINCA 2-RLL2-3 (Aurelio Garces Sese i M^a Jesus Sese Casanovas), MARIA PUIG SAMBEAT (Ref. Cadastral 9900002) I VIA PUBLICA

Sud. VIA PUBLICA

Est. FINCA 2-RLL2-3 (Aurelio Garces Sese i M^a Jesus Sese Casanovas) I MARIA PUIG SAMBEAT (Ref. Cadastral 9900002)

Oest. VIA PUBLICA I MARIA PUIG SAMBEAT (Ref. Cadastral 9900002)

QUALIFICACIÓ URBANÍSTICA

Sistema d'Equipaments Comunitaris, equipament generics, Clau EQ.

TÍTOL

Adjudicació de terrenys pel Projecte de Reparcel·lació del polígon d'actuació del Pla de Millora Urbana de Vielha.

CÀRREGUES

Lliure de càrregues i gravàmens, així com d'arrendataris i ocupants

DRETS ADJUDICATS

Aquesta finca no té aprofitament privat, per tant representa un 0% del total dels drets que s'adjudiquen

ADJUDICACIÓ


S'adjudica a l'**AJUNTAMENT DE VIELHA-MIJARAN** (CIF: P-2530400G), en cessió obligatòria i gratuïta pel projecte de reparcel·lació en compliment de l'establert a la legislació vigent

S'adjunta plànol topogràfic amb coordenades UTM de la finca aportada i acotat a escala 1:400 amb el llistat escrit de les coordenades UTM dels punts que defineixen la geometria.

2-RLL2-2.2

SC-1

PMU 2.2

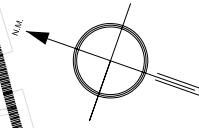

2-RLL2-3

EQ-3

322,15 M2

V

2-RLL2-4.2

2-RLL2-4.3

2-RLL1-1.1

2-RLL1-1.2

LLISTAT COORDENADES UTM

NOM	COORDENADA X
1	319570.409
2	319578.917
3	319572.645
4	319559.735
5	319546.517
6	319553.116
7	319554.145
8	319555.629
9	319558.312
10	319562.677
11	319562.891
12	319565.913

COORDENADA Y
4730137.579
4730120.977
4730116.885
4730128.243
4730139.872
4730147.373
4730145.681
4730143.296
4730138.804
4730131.586
4730131.716
4730134.188

FINCA RESULTANT EQ-3
ESCALA 1/400

UA

FINCA RESULTANT ST-1
AJUNTAMENT DE VIELHA-MIJARAN



FINCA RESULTANT ST-1

DESCRIPCIÓ

Urbana.

Parcel·la assenyalada amb la denominació **ST-1** al plànol d'adjudicació de parcel·les resultants del Projecte de Reparcel·lació del Polígon d'Actuació del Pla de Millora Urbana 2.2 de Vielha.

Forma: Irregular

Superfície: 94,30 m2.

Límits: Nord. VIA PUBLICA I CEMENTIRI
Sud. VIA PUBLICA I CEMENTIRI
Est. VIA PUBLICA
Oest. CEMENTIRI

QUALIFICACIÓ URBANÍSTICA

Zona de Serveis Tecnic's Clau ST.

TÍTOL

Adjudicació de terrenys pel Projecte de Reparcel·lació del polígon d'actuació del Pla de Millora Urbana de Vielha.

CÀRREGUES

Lliure de càrregues i gravàmens, així com d'arrendataris i ocupants

DRETS ADJUDICATS

Aquesta finca no té aprofitament privat, per tant representa un 0% del total dels drets que s'adjudiquen


ADJUDICACIÓ

S'adjudica a l'**AJUNTAMENT DE VIELHA-MIJARAN** (CIF: P-2530400G), en cessió obligatòria i gratuïta pel projecte de reparcel·lació en compliment de l'establert a la legislació vigent

S'adjunta plànol topogràfic amb coordenades UTM de la finca aportada i acotat a escala 1:400 amb el llistat escrit de les coordenades UTM dels punts que defineixen la geometria.

LLISTAT COORDENADES UTM

NOM	COORDENADA X	COORDENADA Y
1	319643.334	4730107.111
2	319650.336	4730099.815
3	319651.220	4730097.808
4	319651.081	4730095.620
5	319647.634	4730092.196
6	319638.197	4730102.693
7	319642.886	4730106.712

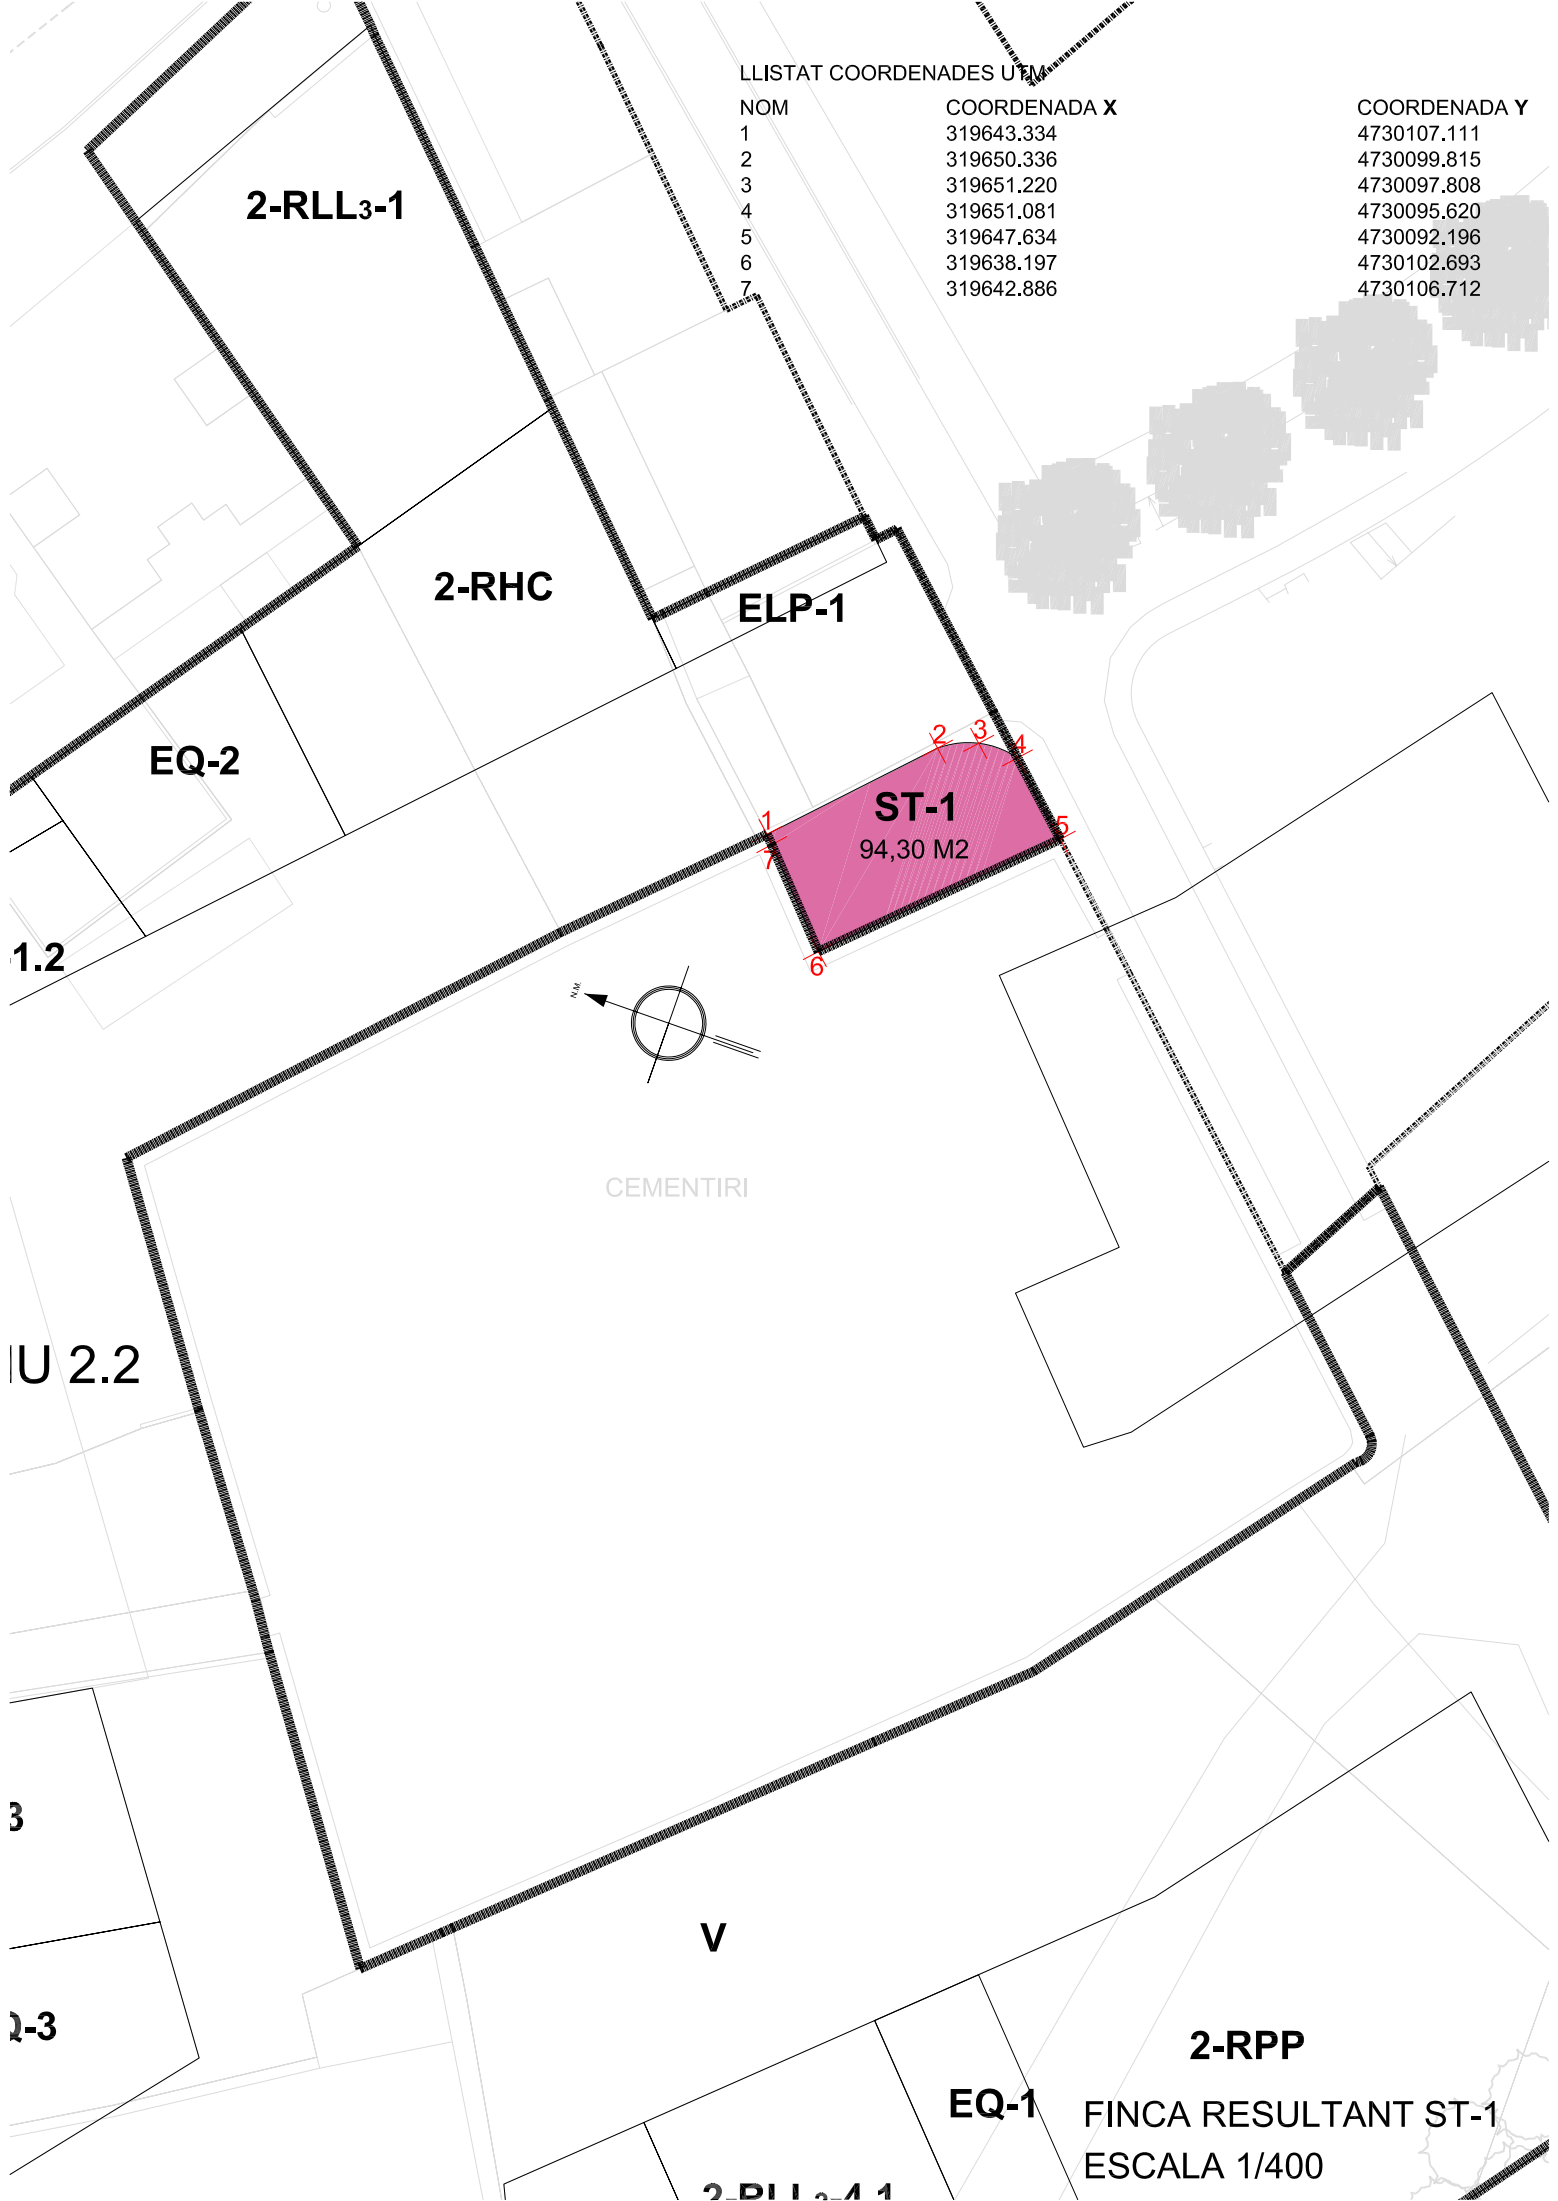

FINCA RESULTANT ST-1
ESCALA 1/400

FINCA RESULTANT SC-1
AJUNTAMENT DE VIELHA-MIJARAN



FINCA RESULTANT

SC-1

DESCRIPCIÓ

Urbana.

Parcel·la assenyalada amb la denominació **SC-1** al plànol d'adjudicació de parcel·les resultants del Projecte de Reparcel·lació del Polígon d'Actuació del Pla de Millora Urbana 2.2 de Vielha.

Forma: Irregular

Superfície: 107,57 m².

Límits: Nord. OBISPAT D'URGELL (Ref. Cadastral 9900011) I FERNANDO RIU ABADIA (Finca 2-RLL2-2.1)

Sud. JOSE M^a BUSQUET PUIG (Finca 2-RLL2-2.2) I VIA PUBLICA

Est. JOSE M^a BUSQUET PUIG (Finca 2-RLL2-2.2) I FERNANDO RIU ABADIA (Finca 2-RLL2-2.1)

Oest. VIA PUBLICA I OBISPAT D'URGELL

QUALIFICACIÓ URBANÍSTICA

Sistema d'Equipaments Comunitaris, equipaments socio-culturals, Clau SC.

TÍTOL

Adjudicació de terrenys pel Projecte de Reparcel·lació del polígon d'actuació del Pla de Millora Urbana de Vielha.

CÀRREGUES

Lliure de càrregues i gravàmens, així com d'arrendataris i ocupants

DRETS ADJUDICATS

Aquesta finca no té aprofitament privat, per tant representa un 0% del total dels drets que s'adjudiquen


ADJUDICACIÓ

S'adjudica a l'**AJUNTAMENT DE VIELHA-MIJARAN** (CIF: P-2530400G), en cessió obligatòria i gratuïta pel projecte de reparcel·lació en compliment de l'establert a la legislació vigent

S'adjunta plànol topogràfic amb coordenades UTM de la finca aportada i acotat a escala 1:400 amb el llistat escrit de les coordenades UTM dels punts que defineixen la geometria.

LLISTAT COORDENADES UTM

NOM	COORDENADA X	COORDENADA Y
1	319591.253	4730117.155
2	319596.186	4730173.934
3	319597.230	4730173.245
4	319602.851	4730169.535
5	319595.598	4730162.842
6	319586.839	4730172.335
7	319588.363	4730173.661

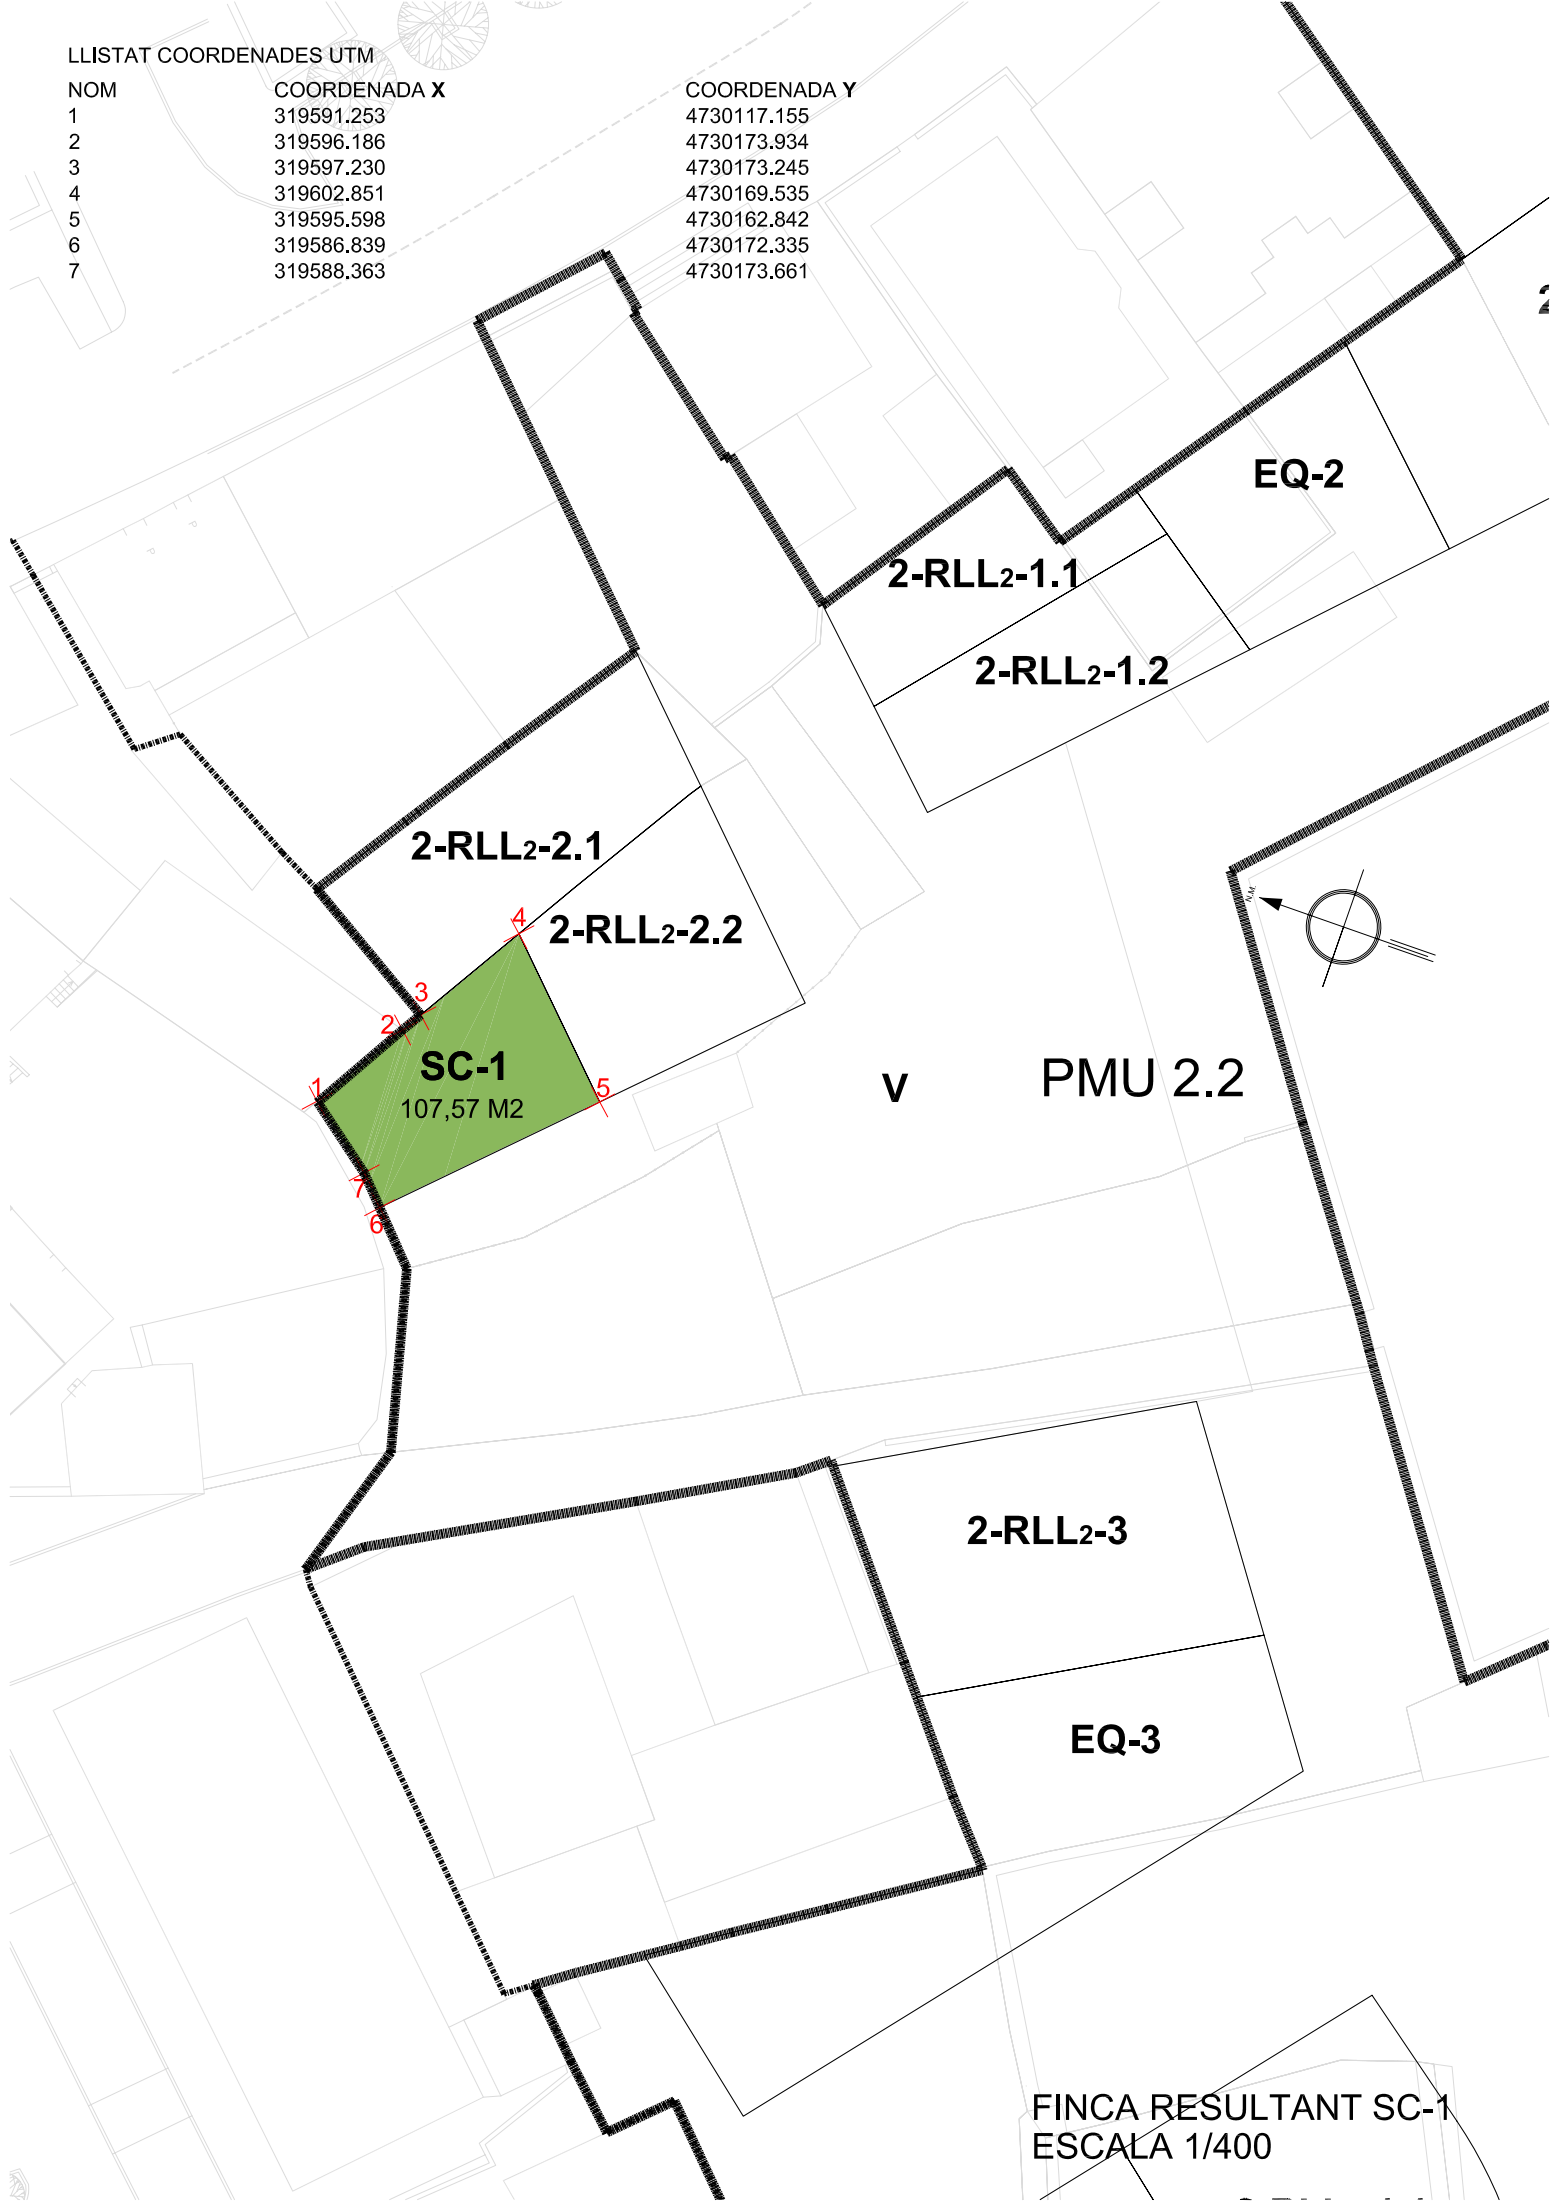

FINCA RESULTANT SC-1
 ESCALA 1/400

FINCA RESULTANT V
AJUNTAMENT DE VIELHA-MIJARAN



FINCA RESULTANT V

DESCRIPCIÓ

Urbana.

Parcel·la assenyalada amb la denominació **V** al plànol d'adjudicació de parcel·les resultants del Projecte de Reparcel·lació del Polígon d'Actuació del Pla de Millora Urbana 2.2 de Vielha.

Es compon de dos illes de terreny discontinues.

Una 83,50 m2 de superfície, de forma quasi rectangular, es situa a l'Av. Pas D'arro donant front a la parcel·la de Jose Sola Forcada i Tacia SA (Finca 2-RLL3-1)

L'altra illa, de 4.341,01 m2 de superfície, té forma irregular semblant a una H. S'obre al Nord-Oest al c/deth Metdia i a la Plaça de Cotomarço, al Nord-Est a l'Avd. Pas d'Arro, al Surd-Est al c/ camí de Sobernedo, i al Surd-Oest al c/ Frederic Mistral. Al seu interior limita amb totes les finques resultants del present projecte de reparcel·lació i amb el Cementiri

La superfície total de la parcel·la es de 4.424,51 m2

QUALIFICACIÓ URBANÍSTICA

En part, sistema de comunicacions, Clau V. En part sistema de espais lliures públics, Clau J.

TÍTOL

Adjudicació de terrenys pel Projecte de Reparcel·lació del polígon d'actuació del Pla de Millora Urbana de Vielha.

CÀRREGUES

Lliure de càrregues i gravàmens, així com d'arrendataris i ocupants

DRETS ADJUDICATS

Aquesta finca no té aprofitament privat, per tant representa un 0% del total dels drets que s'adjudiquen

ADJUDICACIÓ

S'adjudica a l'**AJUNTAMENT DE VIELHA-MIJARAN** (CIF: P-2530400G), en cessió obligatòria i gratuïta pel projecte de reparcel·lació en compliment de l'establert a la legislació vigent

S'adjunta plànol topogràfic de la finca aportada i acotat a escala 1:500



FINCA RESULTANT V
ESCALA 1/500

2^a ADJUDICACIÓ

FINCA RESULTANT 2-RLL₁-1.1
ANTONIO CABIRO DE CASTELLARNAU



FINCA RESULTANT

2-RLL₁-1.1

DESCRIPCIÓ

Urbana.

Parcel·la assenyalada amb la denominació **2-RLL₁-1.1** al plànol d'adjudicació de parcel·les resultants del Projecte de Reparcel·lació del Polígon d'Actuació del Pla de Millora Urbana 2.2 de Vielha.

Forma: Irregular, quasi rectangular.

Superfície: 286,77 m².

Límits: Nord. MARIA CABIRÓ PORTOLES (Finca 2RLL1-1.2) I VIA PÚBLICA

Sud. VIA PÚBLICA I COMUNIDAD DE PROPIETARIOS

Est. VIA PÚBLICA

Oest. MARIA CABIRÓ PORTOLES (Finca 2RLL1-1.2) I COMUNIDAD DE PROPIETARIOS

QUALIFICACIÓ URBANÍSTICA

Zona Residencial Lliure, Intensitat 1, Clau 2RLL₁.

Paràmetres d'aprofitament assignats pel Pla de Millora Urbana 2.2 i el Projecte de Reparcel·lació:

Sostre màxim Planta Baixa: 286,77 m²

Sostre màxim Plantes Superiors: 292,50 m²

Sostre màxim resultant: **579,27 m²**

Densitat màxima: **4 unitats d'habitatge**

TÍTOL

Adjudicació de terrenys pel Projecte de Reparcel·lació del polígon d'actuació del Pla de Millora Urbana de Vielha.

CÀRREGUES

Lliure de càrregues i gravàmens, així com d'arrendataris i ocupants

DRETS ADJUDICATS

Li correspon un percentatge del **7,4119** % del total dels drets que s'adjudiquen en aquest projecte.

PARTICIPACIÓ DE LA CÀRREGA URBANÍSTICA

Li correspon un percentatge de participació de la càrrega urbanística del polígon del: **8,2355%**

ADJUDICACIÓ I COMPTE DE LIQUIDACIÓ PROVISIONAL

S'adjudica, en un coeficient de propietat del: **100,00%**, a:

ANTONIO CABIRÓ DE CASTILLARNAU.

NIF: 36992172-F

Que resta afecte al pagament de **97.905,44 €** més l'IVA que resulti, en concepte de càrrega

urbanitzadora, tal com estableix el compte de liquidació provisional. Així mateix, aquest percentatge queda afecte al pagament del saldo corresponent resultant del compte de liquidació definitiva, que en el seu moment es determinarà, de conformitat amb el que estableix l'article 154.2 del Decret 395/2006, de 18 de juliol, pel qual s'aprova el Reglament de la Llei d'Urbanisme.


No inclou els saldos resultants per indemnitzacions i diferències d'adjudicació, que corresponen als propietaris i no son inherents a les finques resultants. Aquestos es reflecteixen al saldo de liquidació, per propietari, del compte de liquidació provisional.

CORRESPONDENCIA OBJECTIVA

El percentatge de propietat adjudicat a: ANTONIO CABIRÓ DE CASTILLARNAU, correspon per l'aportació de la finca aportada número: 11.

S'adjunta plànol topogràfic amb coordenades UTM de la finca aportada i acotat a escala 1:400 amb el llistat escrit de les coordenades UTM dels punts que defineixen la geometria.

CEMENTIRI

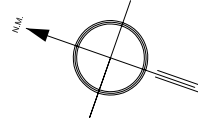

2-RLL2-3

EQ-3

V

2-RLL2-4.1

2-RLL2-4.2

2-RLL2-4.3

2-RLL1-1.1

286,77 M2

2-RLL1-1.2

Maria Vidal Morello
9900072

Comunitat de Propietaris
9900083

Comunitat de Propietaris
9900096

c/ Frederic Mistral

UA-4A

LLISTAT COORDENADES UTM

NOM	COORDENADA X	COORDENADA Y
1	319550.716	4730120.195
2	319562.383	4730109.930
3	319557.332	4730103.696
4	319552.962	4730099.514
5	319547.685	4730096.557
6	319547.351	4730096.421
7	319547.017	4730096.283
8	319545.590	4730098.883
9	319544.929	4730099.849
10	319539.628	4730107.593

FINCA APORTADA 2-RLL1-1.1
ESCALA 1/400

FINCA RESULTANT 2-RLL₁-1.2
MARIA CABIRO PORTOLES



FINCA RESULTANT

2-RLL₁-1.2

DESCRIPCIÓ

Urbana.

Parcel·la assenyalada amb la denominació **2-RLL₁-1.2** al plànol d'adjudicació de parcel·les resultants del Projecte de Reparcel·lació del Polígon d'Actuació del Pla de Millora Urbana 2.2 de Vielha.

Forma: Irregular

Superfície: 163,79 m².

Límits: Nord. VIA PÚBLICA I MARIA VIDAL MORELLO

Sud. COMUNITAT DE PROPIETARIS (REF. CADASTRAL 9900083) I ANTONIO CABIRO DE CASTELLARNAU (Finca 2-RLL1-1.1)

Est. VIA PÚBLICA I ANTONIO CABIRO DE CASTELLARNAU (Finca 2-RLL1-1.1)

Oest. COMUNITAT DE PROPIETARIS (REF. CADASTRAL 9900083) I MARIA VIDAL MORELLO

QUALIFICACIÓ URBANÍSTICA

Zona Residencial Lliure, Intensitat 1, Clau 2RLL1.

Paràmetres d'aprofitament assignats pel Pla de Millora Urbana 2.2 i el Projecte de Reparcel·lació:

Sostre màxim Planta Baixa:	163,79 m ²
Sostre màxim Plantes Superiors:	167,07 m ²
Sostre màxim resultant:	330,86 m²

Densitat màxima: **2 unitats d'habitatge**

TÍTOL

Adjudicació de terrenys pel Projecte de Reparcel·lació del polígon d'actuació del Pla de Millora Urbana de Vielha.

CÀRREGUES

Lliure de càrregues i gravàmens, així com d'arrendataris i ocupants.

Nota: Resta exhaurida la servitut de sèquia per al reg i de pas que consta a la inscripció 1^a de la finca aportada n^o 8, per pasar a ser solar urbà la finca beneficiària i disposar d'accés amb la gestió del pla de millora.

DRETS ADJUDICATS

Li correspon un percentatge del **4,2334** % del total dels drets que s'adjudiquen en aquest projecte.

PARTICIPACIÓ DE LA CÀRREGA URBANÍSTICA

Li correspon un percentatge de participació de la càrrega urbanística del polígon del: **4,7038%**

ADJUDICACIÓ I COMPTE DE LIQUIDACIÓ PROVISIONAL

S'adjudica, en un coeficient de propietat del: **100,00%** , a:

MARIA CABIRO PORTOLES

NIF: 41089159-G

Que resta afecte al pagament de **55.919,91 €** més l'IVA que resulti, en concepte de càrrega urbanitzadora, tal com estableix el compte de liquidació provisional. Així mateix, aquest percentatge queda afecte al pagament del saldo corresponent resultant del compte de liquidació definitiva, que en el seu moment es determinarà, de conformitat amb el que estableix l'article 154.2 del Decret 395/2006, de 18 de juliol, pel qual s'aprova el Reglament de la Llei d'Urbanisme.

No inclou els saldos resultants per indemnitzacions i diferències d'adjudicació, que corresponen als propietaris i no son inherents a les finques resultants. Aquestos es reflecteixen al saldo de liquidació, per propietari, del compte de liquidació provisional.

CORRESPONDENCIA OBJECTIVA

El percentatge de propietat adjudicat a: **MARIA CABIRO PORTOLES** correspon per l'aportació de les finques aportades números: **12 i 13.**


S'adjunta plànol topogràfic amb coordenades UTM de la finca aportada i acotat a escala 1:400 amb el llistat escrit de les coordenades UTM dels punts que defineixen la geometria.

2-RLL2-2.2

PMU 2.2

LLISTAT COORDENADES UTM

NOM	COORDENADA X	COORDENADA Y
1	319542.917	4730127.056
2	319550.716	4730120.195
3	319539.628	4730107.593
4	319538.647	4730109.027
5	319531.829	4730119.128
6	319534.356	4730120.176
7	319537.958	4730121.872
8	319542.255	4730123.241
9	319543.001	4730124.630
10	319543.181	4730126.536
11	319543.124	4730126.728

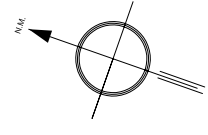

CEMENTIRI

2-RLL2-3

EQ-3

EG

2-RLL2-4.1

2-RLL2-4.2

2-RLL2-4.3

V

2-RLL1-1.1

2-RLL1-1.2

163,79 M2

Maria Vidal Morello
9900072

Comunitat de Propietaris
9900096

Comunitat de Propietaris
9900083

c/ Frederic Mistral

FINCA RESULTANT 2-RLL1-1.2
ESCALA 1/400

1
2
3
4
5
6
7
8
9
10
11

FINCA RESULTANT 2-RLL₂-1.1
JOSE SOLA FORCADA I TACIA SA



FINCA RESULTANT

2-RLL₂-1.1

DESCRIPCIÓ

Urbana.

Parcel·la assenyalada amb la denominació **2-RLL₂-1.1** al plànol d'adjudicació de parcel·les resultants del Projecte de Reparcel·lació del Polígon d'Actuació del Pla de Millora Urbana 2.2 de Vielha.

Forma: Irregular

Superfície: 96,38 m².

Límits: Nord. VIA PUBLICA I FLORENCIO REL·LA BARES
Sud. AGUSTIN CALBETO FORMENT (2-RLL₂-1.2), FINCA EQ-2 i AJUNTAMENT DE VIELHA
Est. FLORENCIO REL·LA BARES, AJUNTAMENT DE VIELHA I FINCA EQ-2
Oest. VIA PUBLICA I AGUSTIN CALBETO FORMENT (Finca 2-RLL₂-1.2)

QUALIFICACIÓ URBANÍSTICA

Zona Residencial Lliure, Intensitat 2, Clau 2RLL₂.

Paràmetres d'aprofitament assignats pel Pla de Millora Urbana 2.2 i el Projecte de Reparcel·lació:

Sostre màxim Planta Baixa:	96,38 m ²
Sostre màxim Plantes Superiors:	154,21 m ²
Sostre màxim resultant:	250,59 m²

Densitat màxima: **2 unitats d'habitatge**

TÍTOL

Adjudicació de terrenys pel Projecte de Reparcel·lació del polígon d'actuació del Pla de Millora Urbana de Vielha.

CÀRREGUES

Lliure de càrregues i gravàmens, així com d'arrendataris i ocupants.

DRETS ADJUDICATS

Li correspon un percentatge del **3,5492** % del total dels drets que s'adjudiquen en aquest projecte.

PARTICIPACIÓ DE LA CÀRREGA URBANÍSTICA

Li correspon un percentatge de participació de la càrrega urbanística del polígon del: **3,9436%**

ADJUDICACIÓ I COMPTE DE LIQUIDACIÓ PROVISIONAL

S'adjudica, en un coeficient de propietat del: **100,00%** i per meitats proindivises a:

JOSE SOLA FORCADA

NIF: 37766013-F

i

TACIA SOCIEDAD ANONIMA

NIF: A58847534

Que resta afecte al pagament de **46.882,36 €** més l'IVA que resulti, en concepte de càrrega

urbanitzadora, tal com estableix el compte de liquidació provisional. Així mateix, aquest percentatge queda afecte al pagament del saldo corresponent resultant del compte de liquidació definitiva, que en el seu moment es determinarà, de conformitat amb el que estableix l'article 154.2 del Decret 395/2006, de 18 de juliol, pel qual s'aprova el Reglament de la Llei d'Urbanisme.

No inclou els saldos resultants per indemnitzacions i diferències d'adjudicació, que corresponen als propietaris i no son inherents a les finques resultants. Aquestos es reflecteixen al saldo de liquidació, per propietari, del compte de liquidació provisional.

CORRESPONDENCIA OBJECTIVA


El percentatge de propietat adjudicat a: JOSE SOLA FORCADA I TACIA SOCIEDAD ANONIMA correspon per
l'aportació de la finca aportada número: 7.

S'adjunta plànol topogràfic amb coordenades UTM de la finca aportada i acotat a escala 1:400 amb el llistat escrit de les coordenades UTM dels punts que defineixen la geometria.

LLISTAT COORDENADES UTM

NOM	COORDENADA X
1	319624.183
2	319633.927
3	319630.999
4	319634.853
5	319633.121
6	319619.854

COORDENADA Y
4730159.248
4730151.983
4730148.155
4730145.207
4730142.943
4730155.094

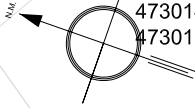

2-RLL3-1

2-RHC

ELP-1

EQ-2

ST-

2-RLL2-1.1
96,38 M2

2-RLL2-1.2

RLL2-2.1

2-RLL2-2.2

CEMENTIRI

PMU 2.2

2-RLL2-3

EQ-3

V

2-RLL2-4.1

2-RLL2-4.2

FINCA RESULTANT 2-RLL2-1.1
ESCALA 1/400

FINCA RESULTANT 2-RLL₂-1.2
AGUSTI CALBETO ESCRIG I MARIA ESCRIG BARTOLIN



FINCA RESULTANT

2-RLL₂-1.2

DESCRIPCIÓ

Urbana.

Parcel·la assenyalada amb la denominació **2-RLL₂-1.2** al plànol d'adjudicació de parcel·les resultants del Projecte de Reparcel·lació del Polígon d'Actuació del Pla de Millora Urbana 2.2 de Vielha.

Forma: Trapezoidal, quasi rectangular.

Superfície: 127,14 m².

Límits: Nord. JOSE SOLA FORCADA (Finca 2-RLL₂-1.1) I VIA PUBLICA
Sud. VIA PUBLICA I FINCA EQ-2
Est. FINCA EQ-2 I JOSE SOLA FORCADA (Finca 2-RLL₂-1.1)
Oest. VIA PUBLICA

QUALIFICACIÓ URBANÍSTICA

Zona Residencial Lliure, Intensitat 2, Clau 2RLL₂.

Paràmetres d'aprofitament assignats pel Pla de Millora Urbana 2.2 i el Projecte de Reparcel·lació:

Sostre màxim Planta Baixa:	127,14 m ²
Sostre màxim Plantes Superiors:	203,42 m ²
Sostre màxim resultant:	330,56 m²

Densitat màxima: **3 unitats d'habitatge**

TÍTOL

Adjudicació de terrenys pel Projecte de Reparcel·lació del polígon d'actuació del Pla de Millora Urbana de Vielha.

CÀRREGUES

Lliure de càrregues i gravàmens, així com d'arrendataris i ocupants, a excepció feta dels que ara es diran:

Afecta, durante el plazo de cinco años, al pago de la/s liquidacion/es que, en su caso, pueda/n girarse por el Impuesto de Sucesiones y Donaciones, según nota de fecha catorce de agosto de dos mil ocho, al margen de la inscripción 2ª de la finca número 2456, al folio 162 del tomo 710, libro 125 de Vielha-Mijaran

DRETS ADJUDICATS

Li correspon un percentatge del **4,6820** % del total dels drets que s'adjudiquen en aquest projecte.

PARTICIPACIÓ DE LA CÀRREGA URBANÍSTICA

Li correspon un percentatge de participació de la càrrega urbanística del polígon del: **5,2022%**

ADJUDICACIÓ I COMPTE DE LIQUIDACIÓ PROVISIONAL

S'adjudica, en un coeficient de propietat del: **100,00%** i per parts iguals i proindivises a:

AGUSTI CALBETO ESCRIG

NIF: 41094278-V

i

MARIA ESCRIG BARTOLIN

NIF: 41088970-E

Que resta afecte al pagament de **61.845,02 €** més l'IVA que resulti, en concepte de càrrega urbanitzadora, tal com estableix el compte de liquidació provisional. Així mateix, aquest percentatge queda afecte al pagament del saldo corresponent resultant del compte de liquidació definitiva, que en el seu moment es determinarà, de conformitat amb el que estableix l'article 154.2 del Decret 395/2006, de 18 de juliol, pel qual s'aprova el Reglament de la Llei d'Urbanisme.

No inclou els saldos resultants per indemnitzacions i diferències d'adjudicació, que corresponen als propietaris i no son inherents a les finques resultants. Aquestos es reflecteixen al saldo de liquidació, per propietari, del compte de liquidació provisional.

CORRESPONDENCIA OBJECTIVA

El percentatge de propietat adjudicat a: **AGUSTI CALBETO ESCRIG I MARIA ESCRIG BARTOLIN** correspon per


l'aportació de la finca aportada número: **5.**

S'adjunta plànol topogràfic amb coordenades UTM de la finca aportada i acotat a escala 1:400 amb el llistat escrit de les coordenades UTM dels punts que defineixen la geometria.

LLISTAT COORDENADES UTM

NOM	COORDENADA X	COORDENADA Y
1	319619.854	4730155.094
2	319633.121	4730142.943
3	319628.546	4730136.963
4	319615.321	4730150.743

NOM	COORDENADA X	COORDENADA Y
1	319619.854	4730155.094
2	319633.121	4730142.943
3	319628.546	4730136.963
4	319615.321	4730150.743

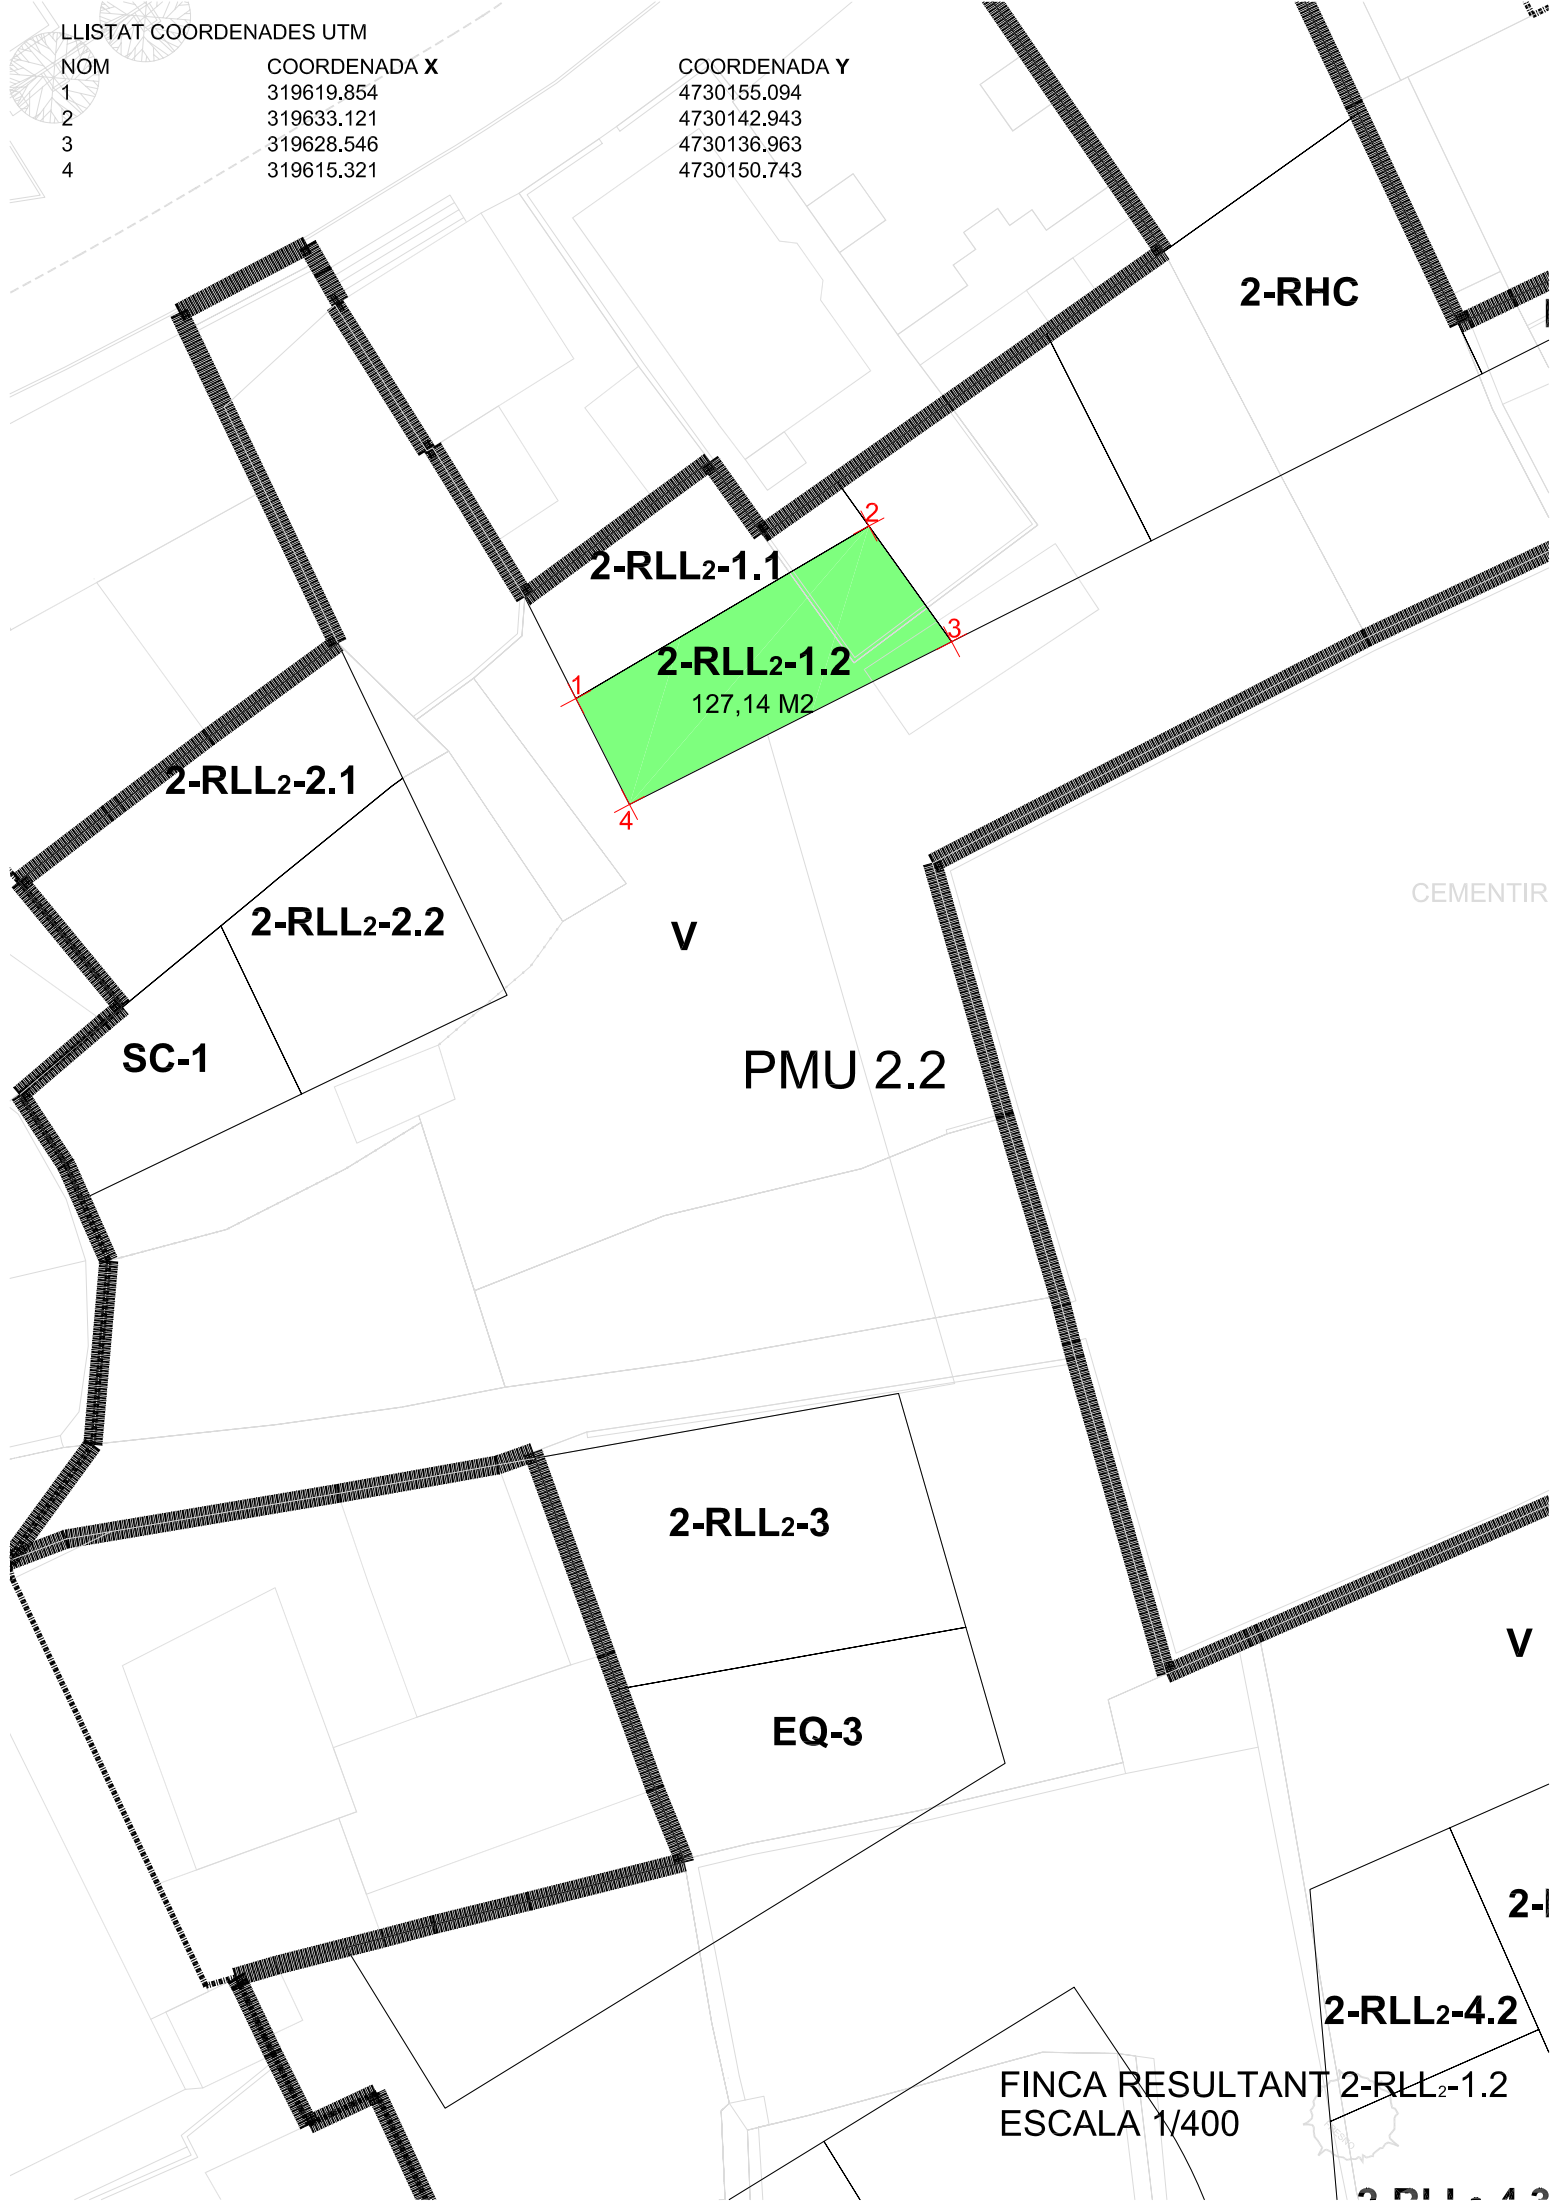

FINCA RESULTANT 2-RLL2-1.2
ESCALA 1/400

2-RLL2-4.2

EQ-3

2-RLL2-3

PMU 2.2

2-RLL2-2.2

2-RLL2-2.1

2-RLL2-1.1

2-RLL2-1.2

2-RHC

CEMENTIR

V

V

2-I

2-RLL2-4.2

FINCA RESULTANT 2-RLL₂-2.1
FERNANDO RIU ABADIA, JOSE SOLA FORCADA I TACIA SA



FINCA RESULTANT

2-RLL₂-2.1

DESCRIPCIÓ

Urbana.

Parcel·la assenyalada amb la denominació **2-RLL₂-2.1** al plànol d'adjudicació de parcel·les resultants del Projecte de Reparcel·lació del Polígon d'Actuació del Pla de Millora Urbana 2.2 de Vielha.

Forma: Trapezoidal, quasi rectangular.

Superfície: 164,88 m².

Límits: Nord. DUES FINQUES D'ANTONIO LAFONT CUNY
Sud. VIA PUBLICA, FINCA SC-1 I FINCA 2-RLL₂-2.2 (JOSE M^a BUSQUEST PUIG I ESPOSA I JOSE SOLA FORCADA)
Est. VIA PUBLICA I DUES FINQUES D'ANTONIO LAFONT CUNY
Oest. FINCA SC-1, FERNANDO RIU ABADIA I FINCA 2-RLL₂-2.2 (JOSE M^a BUSQUETS PUIG I ESPOSA I JOSE SOLA FORCADA)

QUALIFICACIÓ URBANÍSTICA

Zona Residencial Lliure, Intensitat 2, Clau 2RLL₂.

Paràmetres d'aprofitament assignats pel Pla de Millora Urbana 2.2 i el Projecte de Reparcel·lació:

Sostre màxim Planta Baixa:	164,88 m ²
Sostre màxim Plantes Superiors:	263,81 m ²
Sostre màxim resultant:	428,69 m²

Densitat màxima: **3 unitats d'habitatge**

TÍTOL

Adjudicació de terrenys pel Projecte de Reparcel·lació del polígon d'actuació del Pla de Millora Urbana de Vielha.

CÀRREGUES

Lliure de càrregues i gravàmens, així com d'arrendataris i ocupants.

DRETS ADJUDICATS

Li correspon un percentatge del **6,0718** % del total dels drets que s'adjudiquen en aquest projecte.

PARTICIPACIÓ DE LA CÀRREGA URBANÍSTICA

Li correspon un percentatge de participació de la càrrega urbanística del polígon del: **6,7464%**

ADJUDICACIÓ I COMPTE DE LIQUIDACIÓ PROVISIONAL

S'adjudica, en un coeficient de propietat del: **68,00%** i per parts iguals proindivises a:

JOSE SOLA FORCADA

NIF: 37766013-F

i

TACIA SOCIEDAD ANONIMA

NIF: A58847534

Que resta afecte al pagament de **54.538,05 €** més l'IVA que resulti, en concepte de càrrega urbanitzadora, tal com estableix el compte de liquidació provisional. Així mateix, aquest percentatge queda afecte al pagament del saldo corresponent resultant del compte de liquidació definitiva, que en el seu moment es determinarà, de conformitat amb el que estableix l'article 154.2 del Decret 395/2006, de 18 de juliol, pel qual s'aprova el Reglament de la Llei d'Urbanisme.

No inclou els saldos resultants per indemnitzacions i diferències d'adjudicació, que corresponen als propietaris i no son inherents a les finques resultants. Aquestos es reflecteixen al saldo de liquidació, per propietari, del compte de liquidació provisional.

S'adjudica, en un coeficient de propietat del: **32,00%** a:

FERNANDO RIU ABADIA

NIF: 41094007-E

Que resta afecte al pagament de **25.664,93 €** més l'IVA que resulti, en concepte de càrrega urbanitzadora, tal com estableix el compte de liquidació provisional. Així mateix, aquest percentatge queda afecte al pagament del saldo corresponent resultant del compte de liquidació definitiva, que en el seu moment es determinarà, de conformitat amb el que estableix l'article 154.2 del Decret 395/2006, de 18 de juliol, pel qual s'aprova el Reglament de la Llei d'Urbanisme.

No inclou els saldos resultants per indemnitzacions i diferències d'adjudicació, que corresponen als propietaris i no son inherents a les finques resultants. Aquestos es reflecteixen al saldo de liquidació, per propietari, del compte de liquidació provisional.

CORRESPONDENCIA OBJECTIVA


El percentatge de propietat adjudicat a: JOSE SOLA FORCADA I TACIA SOCIEDAD ANONIMA correspon per l'aportació de la finca aportada número: **7.**

El percentatge de propietat adjudicat a: FERNANDO RIU ABADIA correspon per l'aportació de la finca aportada número: **4.**

S'adjunta plànol topogràfic amb coordenades UTM de la finca aportada i acotat a escala 1:400 amb el llistat escrit de les coordenades UTM dels punts que defineixen la geometria.

LLISTAT COORDENADES UTM

NOM	COORDENADA X	COORDENADA Y
1	319601.983	4730180.447
2	319606.799	4730176.994
3	319607.414	4730176.553
4	319612.224	4730173.062
5	319618.964	4730167.993
6	319613.585	4730163.030
7	319613.139	4730162.618
8	319612.560	4730163.051
9	319606.025	4730167.451
10	319605.256	4730167.947
11	319597.230	4730173.245
12	319598.149	4730174.638

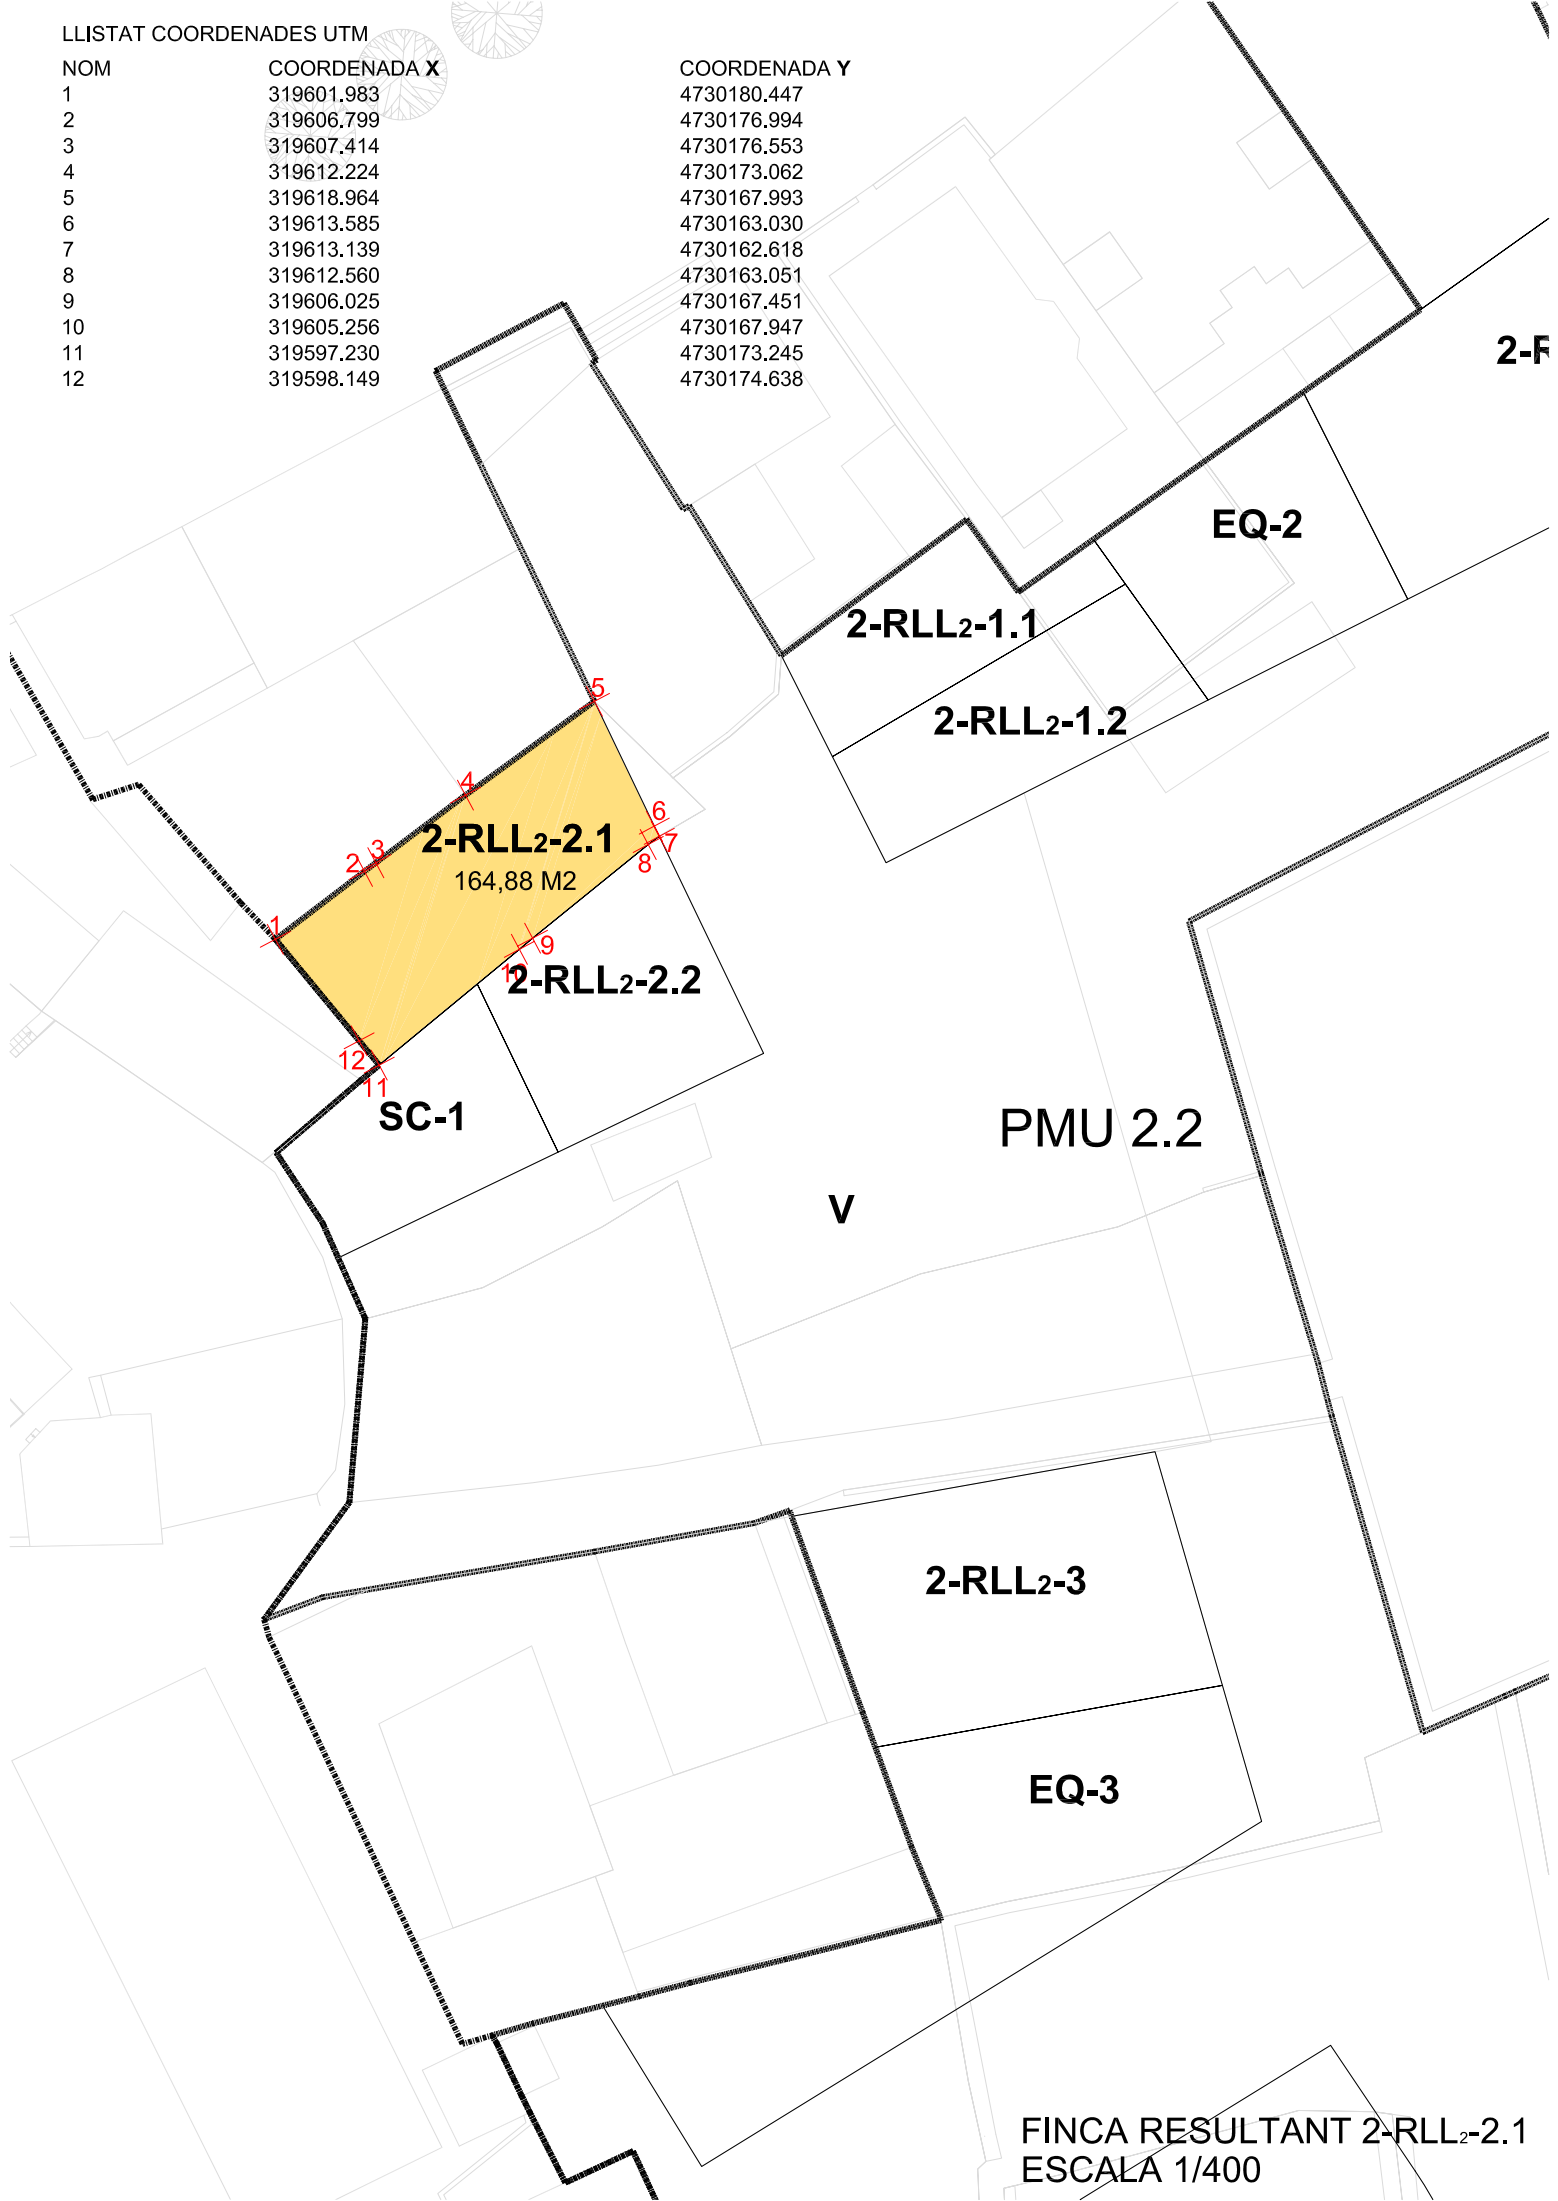

FINCA RESULTANT 2-RLL2-2.1
 ESCALA 1/400

FINCA RESULTANT 2-RLL₂-2.2
JOSE MARIA BUSQUET PUIG I JOSE SOLA FORCADA I TACIA SA



FINCA RESULTANT 2-RLL₂-2.2

DESCRIPCIÓ

Urbana.

Parcel·la assenyalada amb la denominació **2-RLL₂-2.2** al plànol d'adjudicació de parcel·les resultants del Projecte de Reparcel·lació del Polígon d'Actuació del Pla de Millora Urbana 2.2 de Vielha.

Forma: Trapezoidal, quasi quadrada.

Superfície: 136,70 m².

Límits: Nord. FINCA SC-1 I FINCA 2-RLL₂-2.1 (FERNANDO RIU ABADIA I JOSE SOLA FORCADA I TACIA SA)

Sud. VIA PUBLICA

Est. VIA PUBLICA I FINCA 2-RLL₂-2.1 (FERNANDO RIU ABADIA I JOSE SOLA FORCADA I TACIA SA)

Oest. FINCA SC-1 I VIA PUBLICA

QUALIFICACIÓ URBANÍSTICA

Zona Residencial Lliure, Intensitat 2, Clau 2RLL₂.

Paràmetres d'aprofitament assignats pel Pla de Millora Urbana 2.2 i el Projecte de Reparcel·lació:

Sostre màxim Planta Baixa:	136,70 m ²
Sostre màxim Plantes Superiors:	218,72 m ²
Sostre màxim resultant:	355,42 m²

Densitat màxima: **3 unitats d'habitatge**

TÍTOL

Adjudicació de terrenys pel Projecte de Reparcel·lació del polígon d'actuació del Pla de Millora Urbana de Vielha.

CÀRREGUES

Lliure de càrregues i gravàmens, així com d'arrendataris i ocupants.

DRETS ADJUDICATS

Li correspon un percentatge del **5,0340** % del total dels drets que s'adjudiquen en aquest projecte.

PARTICIPACIÓ DE LA CÀRREGA URBANÍSTICA

Li correspon un percentatge de participació de la càrrega urbanística del polígon del: **5,5934%**

ADJUDICACIÓ I COMPTE DE LIQUIDACIÓ PROVISIONAL

S'adjudica, en un coeficient de propietat del: **50,00%** i per parts iguals proindivises a:

JOSE SOLA FORCADA

NIF: 37766013-F

i

TACIA SOCIEDAD ANONIMA

NIF: A58847534

Que resta afecte al pagament de **33.247,66 €** més l'IVA que resulti, en concepte de saldo

urbanitzadora, tal com estableix el compte de liquidació provisional. Així mateix, aquest percentatge queda afecte al pagament del saldo corresponent resultant del compte de liquidació definitiva, que en el seu moment es determinarà, de conformitat amb el que estableix l'article 154.2 del Decret 395/2006, de 18 de juliol, pel qual s'aprova el Reglament de la Llei d'Urbanisme.

No inclou els saldos resultants per indemnitzacions i diferències d'adjudicació, que corresponen als propietaris i no son inherents a les finques resultants. Aquestos es reflecteixen al saldo de liquidació, per propietari, del compte de liquidació provisional.

S'adjudica, en un coeficient de propietat del: **50,00%** a:

JOSE MARIA BUSQUETS PUIG

NIF: 41093996-B

Que resta afecte al pagament de **33.247,66 €** més l'IVA que resulti, en concepte de càrrega urbanitzadora, tal com estableix el compte de liquidació provisional. Així mateix, aquest percentatge queda afecte al pagament del saldo corresponent resultant del compte de liquidació definitiva, que en el seu moment es determinarà, de conformitat amb el que estableix l'article 154.2 del Decret 395/2006, de 18 de juliol, pel qual s'aprova el Reglament de la Llei d'Urbanisme.

No inclou els saldos resultants per indemnitzacions i diferències d'adjudicació, que corresponen als propietaris i no son inherents a les finques resultants. Aquestos es reflecteixen al saldo de liquidació, per propietari, del compte de liquidació provisional.

CORRESPONDENCIA OBJECTIVA

El percentatge de propietat adjudicat a: **JOSE SOLA FORCADA I TACIA SOCIEDAD ANONIMA** correspon per l'aportació de la finca aportada número: **7.**


El percentatge de propietat adjudicat a: **JOSE MARIA BUSQUETS PUIG** correspon per l'aportació de la finca aportada número: **3.**

S'adjunta plànol topogràfic amb coordenades UTM de la finca aportada i acotat a escala 1:400 amb el llistat escrit de les coordenades UTM dels punts que defineixen la geometria.

LLISTAT COORDENADES UTM

NOM	COORDENADA X	COORDENADA Y
1	319602.851	4730169.535
2	319605.256	4730167.947
3	319606.025	4730167.451
4	319612.560	4730163.051
5	319613.139	4730162.618
6	319603.777	4730153.979
7	319595.598	4730162.842

COORDENADA X	COORDENADA Y
319602.851	4730169.535
319605.256	4730167.947
319606.025	4730167.451
319612.560	4730163.051
319613.139	4730162.618
319603.777	4730153.979
319595.598	4730162.842

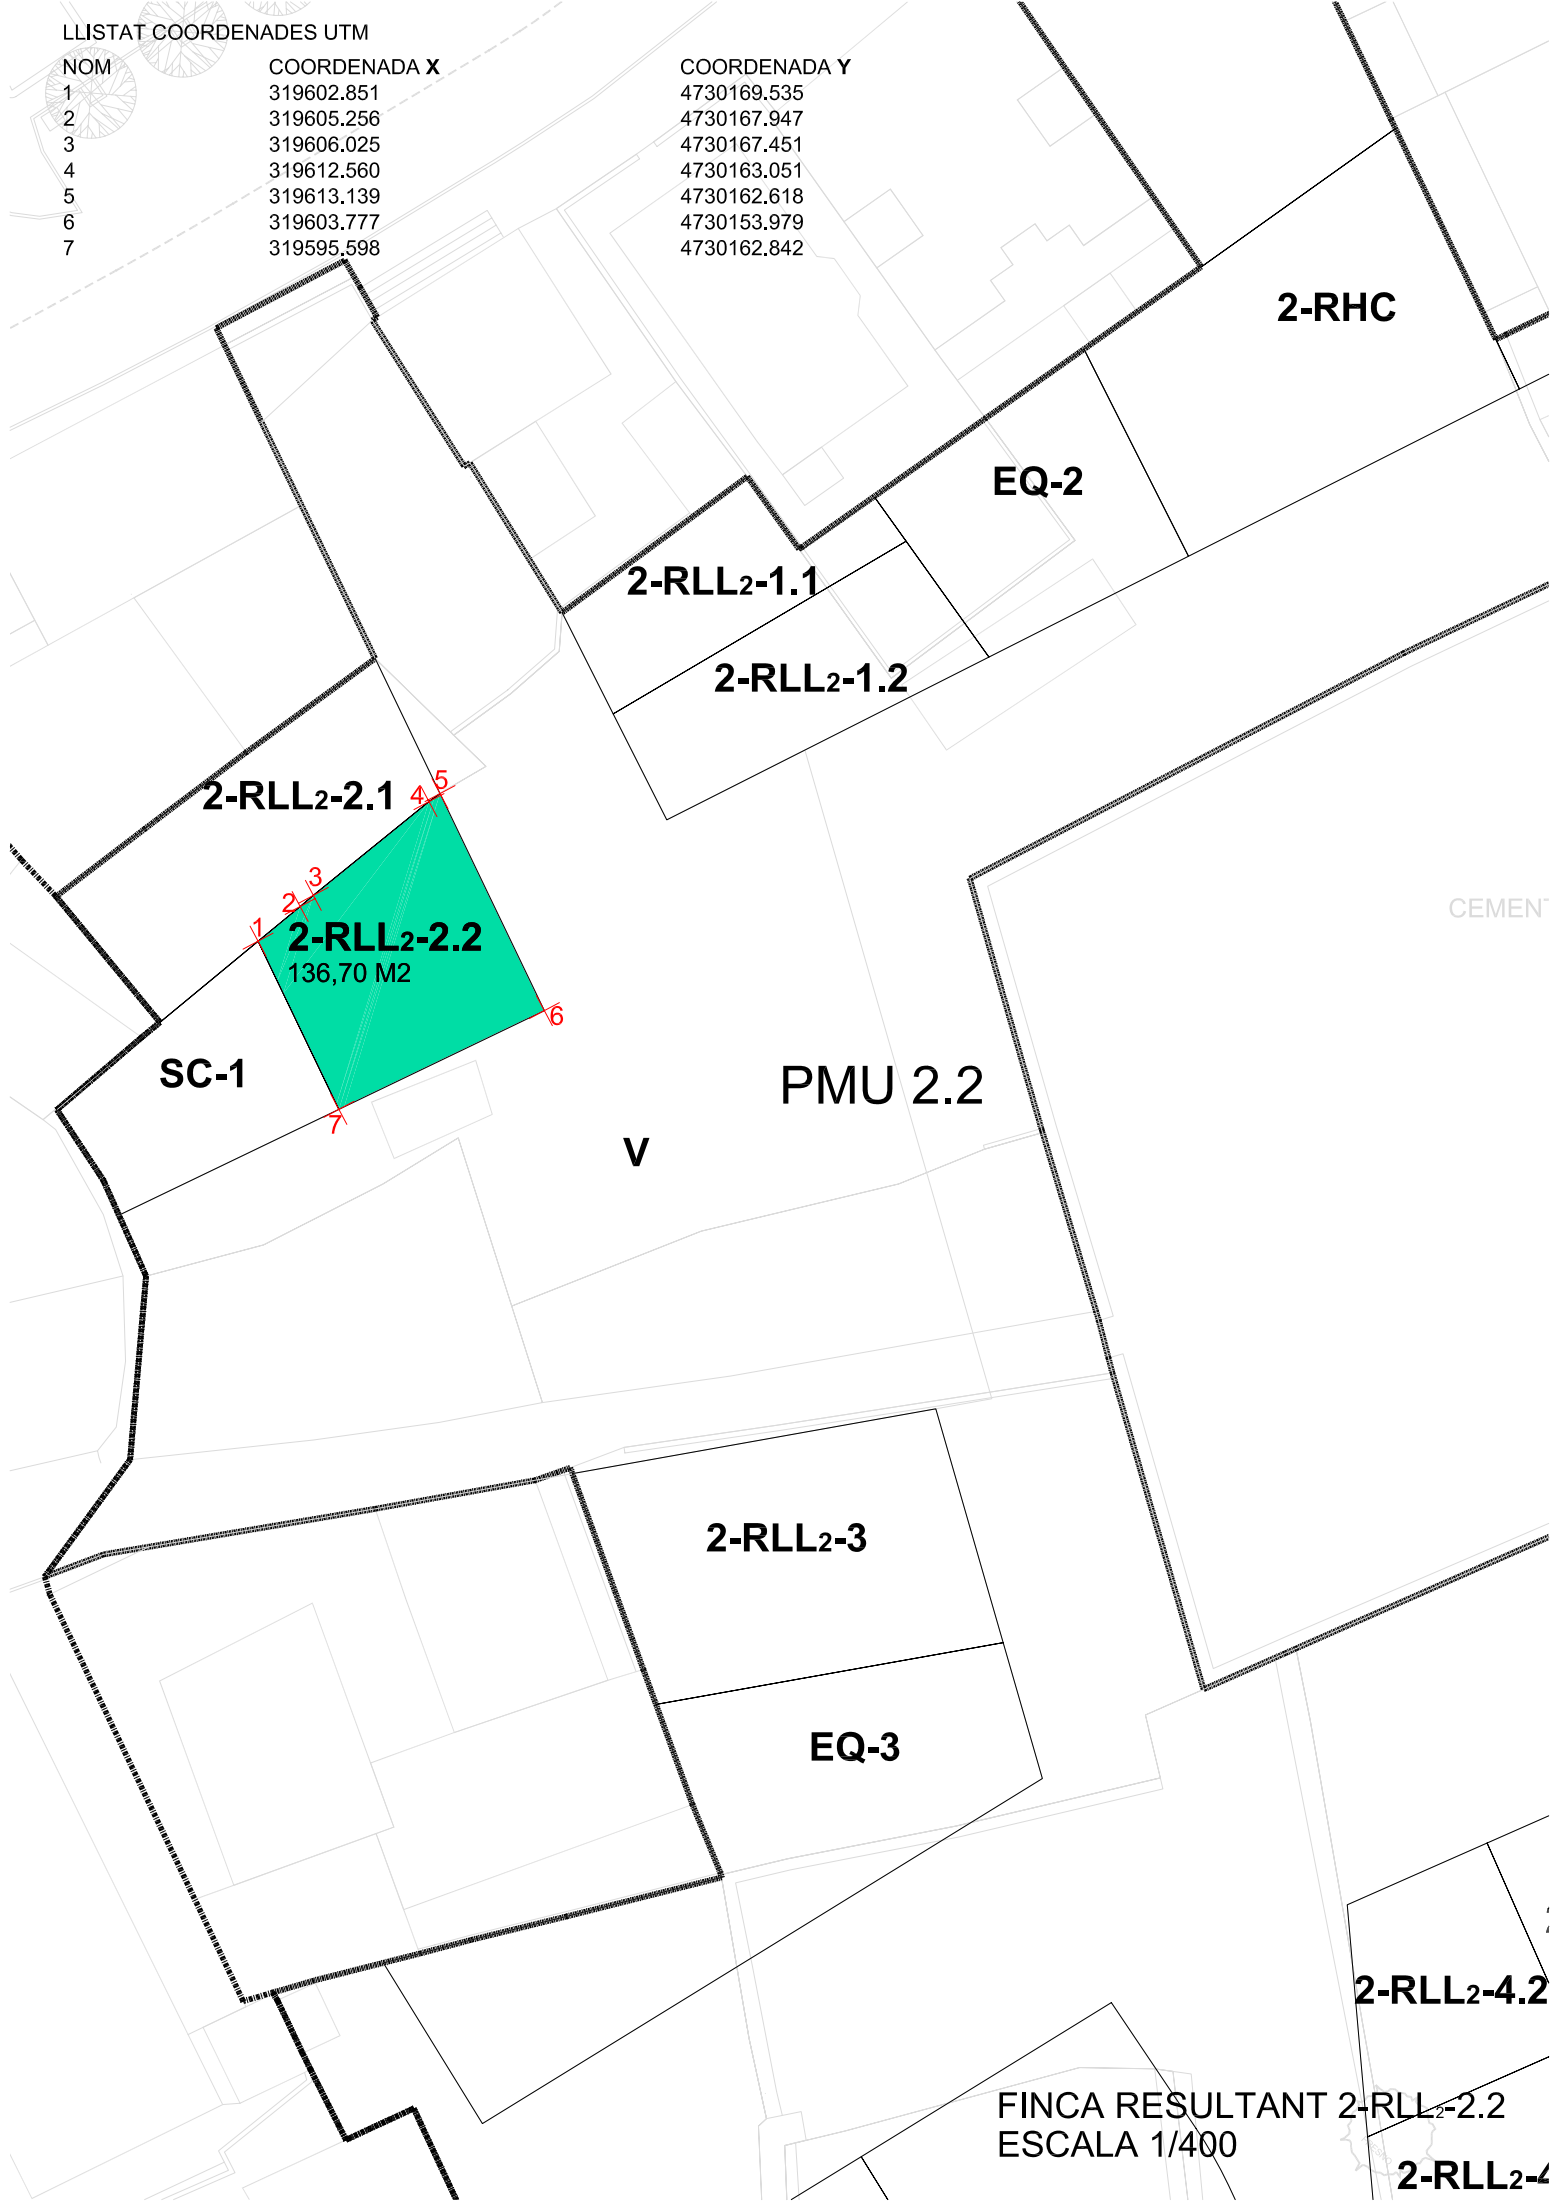

FINCA RESULTANT 2-RLL2-2.2
ESCALA 1/400

2-RLL2-4

FINCA RESULTANT 2-RLL₂-3
AURELIO GARCES SESE I MARIA JESUS SESE CASASNOVAS



FINCA RESULTANT

2-RLL₂-3

DESCRIPCIÓ

Urbana.

Parcel·la assenyalada amb la denominació **2-RLL₂-3** al plànol d'adjudicació de parcel·les resultants del Projecte de Reparcel·lació del Polígon d'Actuació del Pla de Millora Urbana 2.2 de Vielha.

Forma: Romboide

Superfície: 244,11 m².

Límits: Nord. VIA PÚBLICA I MARIA PUIG SAMBEAT
Sud. VIA PÚBLICA I FINCA EQ-3
Est. VIA PÚBLICA
Oest. FINCA EQ-3 I MARIA PUIG SAMBEAT

QUALIFICACIÓ URBANÍSTICA

Zona Residencial Lliure, Intensitat 2, Clau 2RLL₂.

Paràmetres d'aprofitament assignats pel Pla de Millora Urbana 2.2 i el Projecte de Reparcel·lació:

Sostre màxim Planta Baixa:	244,11 m ²
Sostre màxim Plantes Superiors:	390,58 m ²
Sostre màxim resultant:	634,69 m²

Densitat màxima: **5 unitats d'habitatge**

TÍTOL

Adjudicació de terrenys pel Projecte de Reparcel·lació del polígon d'actuació del Pla de Millora Urbana de Vielha.

CÀRREGUES

Lliure de càrregues i gravàmens, així com d'arrendataris i ocupants

DRETS ADJUDICATS

Li correspon un percentatge del **8,9894** % del total dels drets que s'adjudiquen en aquest projecte.

PARTICIPACIÓ DE LA CÀRREGA URBANÍSTICA

Li correspon un percentatge de participació de la càrrega urbanística del polígon del: **9,9883%**

ADJUDICACIÓ I COMPTE DE LIQUIDACIÓ PROVISIONAL

S'adjudica, en un coeficient de propietat del: **100,00%** per la seva comunitat aragonesa de bens a:

AURELIO GARCÉS SESE

NIF: 18104606-H

i

MARIA JESUS SESE CASASNOVAS

NIF: 17985337-G

Que resta afecte al pagament de **118.743,03 €** més l'IVA que resulti, en concepte de càrrega

urbanitzadora, tal com estableix el compte de liquidació provisional. Així mateix, aquest percentatge queda afecte al pagament del saldo corresponent resultant del compte de liquidació definitiva, que en el seu moment es determinarà, de conformitat amb el que estableix l'article 154.2 del Decret 395/2006, de 18 de juliol, pel qual s'aprova el Reglament de la Llei d'Urbanisme.

No inclou els saldos resultants per indemnitzacions i diferències d'adjudicació, que corresponen als propietaris i no son inherents a les finques resultants. Aquestos es reflecteixen al saldo de liquidació, per propietari, del compte de liquidació provisional.

CORRESPONDENCIA OBJECTIVA

El percentatge de propietat adjudicat a: AURELIO GARCES SESE I M^a JESUS SESE CASASNOVAS correspon per
l'aportació de les finques aportades números: 1 i 2

S'adjunta plànol topogràfic amb coordenades UTM de la finca aportada i acotat a escala 1:400 amb el llistat escrit de les coordenades UTM dels punts que defineixen la geometria.

2-RHC

ELP-1

LLISTAT COORDENADES UTM

NOM	COORDENADA X	COORDENADA Y
1	319580.790	4730145.388
2	319589.697	4730128.008
3	319578.917	4730120.977
4	319570.409	4730137.579
5	319571.983	4730138.766

EQ-2

2-RLL2-1.1

2-RLL2-1.2


2-RLL2-2.1

2-RLL2-2.2

SC-1

PMU 2.2

CEMENTIRI

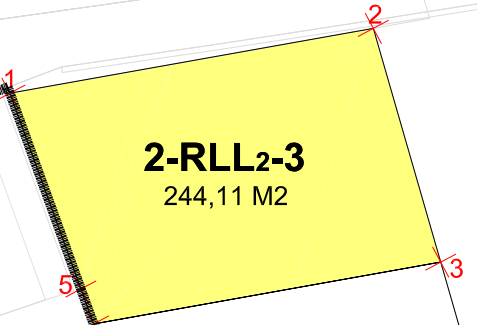

2-RLL2-3
244,11 M2

EQ-3

V

2-RLL2-4

2-RLL2-4.2

2-RLL2-4.3

2-RLL1-1.1

2-RLL1-1.2

FINCA RESULTANT 2-RLL2-3
ESCALA 1/400

FINCA RESULTANT 2-RLL₂-4.1
TRINIDAD RIUS LAFONT



FINCA RESULTANT

2-RLL₂-4.1

DESCRIPCIÓ

Urbana.

Parcel·la assenyalada amb la denominació **2-RLL₂-4.1** al plànol d'adjudicació de parcel·les resultants del Projecte de Reparcel·lació del Polígon d'Actuació del Pla de Millora Urbana 2.2 de Vielha.

Forma: Quasi rectangular

Superfície: 319,22 m².

Límits: Nord. VIA PUBLICA, MARIA BERDIE SUBIRA (FINCA 2-RLL₂-4.2) I JOSETTE CALBETO ROCH (FINCA 2-RLL₂-4.3)
Sud. AJUNTAMENT DE VIELHA (FINQUES EQ-3 I 2-RPP) I COMUNITAT DE PROPIETARIS (Ref. cadastral 9900096)
Est. VIA PUBLICA I AJUNTAMENT DE VIELHA (FINQUES EQ-3 I 2-RPP)
Oest. MARIA BERDIE SUBIRA (FINCA 2-RLL₂-4.2), JOSETTE CALBETO ROCH (FINCA 2-RLL₂-4.3) I COMUNITAT DE PROPIETARIS (Ref. cadastral 9900096)

QUALIFICACIÓ URBANÍSTICA

Zona Residencial Lliure, Intensitat 2, Clau 2RLL₂.

Paràmetres d'aprofitament assignats pel Pla de Millora Urbana 2.2 i el Projecte de Reparcel·lació:

Sostre màxim Planta Baixa:	319,22 m ²
Sostre màxim Plantes Superiors:	510,75 m ²
Sostre màxim resultant:	829,97 m²

Densitat màxima: **6 unitats d'habitatge**

TÍTOL

Adjudicació de terrenys pel Projecte de Reparcel·lació del polígon d'actuació del Pla de Millora Urbana de Vielha.

CÀRREGUES

Lliure de càrregues i gravàmens, així com d'arrendataris i ocupants

1) Afecta, durante cinco años, a la revisión del Impuesto de Trasmisiones Patrimoniales y Actos Jurídicos Documentados, según nota de fecha 01/10/2008, al margen de la inscripción 1ª de la finca 8192, al folio 21 del tomo 714, libro 126 de Vielha-Mijaran

2) Afecta, durante cinco años, a la revisión del Impuesto de Trasmisiones Patrimoniales y Actos Jurídicos Documentados, según nota de fecha 01/10/2008, al margen de la inscripción 1ª de la finca 8193, al folio 23 del tomo 714, libro 126 de Vielha-Mijaran

DRETS ADJUDICATS

Li correspon un percentatge del **11,7554** % del total dels drets que s'adjudiquen en aquest projecte.

PARTICIPACIÓ DE LA CÀRREGA URBANÍSTICA

Li correspon un percentatge de participació de la càrrega urbanística del polígon del: **13,0615%**

ADJUDICACIÓ I COMPTE DE LIQUIDACIÓ PROVISIONAL

S'adjudica, en un coeficient de propietat del: **100,00%** a:

TRINIDAD RIUS LAFONT

NIF: 41093923-F

Que resta afecte al pagament de **155.278,97 €** més l'IVA que resulti, en concepte de càrrega urbanitzadora, tal com estableix el compte de liquidació provisional. Així mateix, aquest percentatge queda afecte al pagament del saldo corresponent resultant del compte de liquidació definitiva, que en el seu moment es determinarà, de conformitat amb el que estableix l'article 154.2 del Decret 395/2006, de 18 de juliol, pel qual s'aprova el Reglament de la Llei d'Urbanisme.

No inclou els saldos resultants per indemnitzacions i diferències d'adjudicació, que corresponen als propietaris i no son inherents a les finques resultants. Aquestos es reflecteixen al saldo de liquidació, per propietari, del compte de liquidació provisional.

S'adjudica l'usufructe de la finca a: **MARIA ANTONIA LAFONT SANDARAN**

NIF: 41089122-J

CORRESPONDENCIA OBJECTIVA

El percentatge de propietat adjudicat a: **TRINIDAD RIUS LAFONT** correspon per l'aportació de les finques aportades números: **14 i 15**

S'adjunta plànol topogràfic amb coordenades UTM de la finca aportada i acotat a escala 1:400 amb el llistat escrit de les coordenades UTM dels punts que defineixen la geometria.

LLISTAT COORDENADES UTM

NOM	COORDENADA X	COORDENADA Y
1	319576.272	4730093.387
2	319585.003	4730083.284
3	319566.364	4730067.178
4	319558.737	4730078.235

EQ-2

ST-1

CEMENTIRI

V

2-RPP

EQ-1

2-RLL₂-4.1

319,22 M²

2-RLL₂-4.2

2-RLL₂-4.3

2-RLL₁-1.1

FINCA RESULTANT 2-RLL₂-4.1
ESCALA 1/400

FINCA RESULTANT 2-RLL₂-4.2
MARIA BERDIE SUBIRA



FINCA RESULTANT

2-RLL₂-4.2

DESCRIPCIÓ

Urbana.

Parcel·la assenyalada amb la denominació **2-RLL₂-4.2** al plànol d'adjudicació de parcel·les resultants del Projecte de Reparcel·lació del Polígon d'Actuació del Pla de Millora Urbana 2.2 de Vielha.

Forma: Trapezoidal irregular.

Superfície: 117,50 m².

Límits: Nord. VIA PUBLICA

Sud. JOSSETE CALBETO ROCH (Finca 2-RLL2-4.3)

I TRINIDAD RIUS LAFONT (Finca 2-RLL2-4.1)

Est. TRINIDAD RIUS LAFONT (Finca 2-RLL2-4.1) I VIA PUBLICA

Oest. VIA PUBLICA Y JOSSETE CALBETO ROCH (Finca 2-RLL2-4.3)

QUALIFICACIÓ URBANÍSTICA

Zona Residencial Lliure, Intensitat 2, Clau 2RLL₂.

Paràmetres d'aprofitament assignats pel Pla de Millora Urbana 2.2 i el Projecte de Reparcel·lació:

Sostre màxim Planta Baixa: 117,50 m²

Sostre màxim Plantes Superiors: 188,00 m²

Sostre màxim resultant: **305,50 m²**

Densitat màxima: **2 unitats d'habitatge**

TÍTOL

Adjudicació de terrenys pel Projecte de Reparcel·lació del polígon d'actuació del Pla de Millora Urbana de Vielha.

CÀRREGUES

Lliure de càrregues i gravàmens, així com d'arrendataris i ocupants

DRETS ADJUDICATS

Li correspon un percentatge del **4,3270** % del total dels drets que s'adjudiquen en aquest projecte.

PARTICIPACIÓ DE LA CÀRREGA URBANÍSTICA

Li correspon un percentatge de participació de la càrrega urbanística del polígon del: **4,8078%**

ADJUDICACIÓ I COMPTE DE LIQUIDACIÓ PROVISIONAL

S'adjudica, en un coeficient de propietat del: **100,00%** , a:

MARIA BERDIE SUBIRA

NIF: 41088766W

Que resta afecte al pagament de **57.155,81 €** més l'IVA que resulti, en concepte de càrrega

urbanitzadora, tal com estableix el compte de liquidació provisional. Així mateix, aquest percentatge queda afecte al pagament del saldo corresponent resultant del compte de liquidació definitiva, que en el seu moment es determinarà, de conformitat amb el que estableix l'article 154.2 del Decret 395/2006, de 18 de juliol, pel qual s'aprova el Reglament de la Llei d'Urbanisme.

No inclou els saldos resultants per indemnitzacions i diferències d'adjudicació, que corresponen als propietaris i no son inherents a les finques resultants. Aquestos es reflecteixen al saldo de liquidació, per propietari, del compte de liquidació provisional.

CORRESPONDENCIA OBJECTIVA

El percentatge de propietat adjudicat a: MARIA BERDIE SUBIRA correspon per l'aportació de
la finca aportada número: 10.

S'adjunta plànol topogràfic amb coordenades UTM de la finca aportada i acotat a escala 1:400 amb el llistat escrit de les coordenades UTM dels punts que defineixen la geometria.

LLISTAT COORDENADES UTM


NOM	COORDENADA X
1	319570.983
2	319576.272
3	319567.448
4	319559.562

COORDENADA Y
4730099.509
4730093.387
4730085.762
4730094.889

EQ-2

ST-1

CEMENTIRI

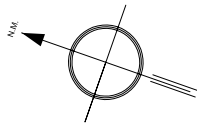

V

2-RPP

EQ-1

2-RLL₂-4.1

2-RLL₂-4.2

117,50 M²

2-RLL₂-4.3

2-RLL₁-1.1

1-1.2

FINCA RESULTANT 2-RLL₂-4.2

ESCALA 1/400

FINCA RESULTANT 2-RLL₂-4.3
JOSETTE CALBETO ROCH



FINCA RESULTANT

2-RLL₂-4.3

DESCRIPCIÓ

Urbana.

Parcel·la assenyalada amb la denominació **2-RLL₂-4.3** al plànol d'adjudicació de parcel·les resultants del Projecte de Reparcel·lació del Polígon d'Actuació del Pla de Millora Urbana 2.2 de Vielha.

Forma: Trapezoidal irregular.

Superfície: 148,00 m².

Límits: Nord. VIA PUBLICA Y MARIA BERDIE SUBIRA (Finca 2-RLL2-4.2)
Sud. TRINIDAD RIUS LAFONT (Finca 2-RLL2-4.1) I COMUNITAT DE PROPIETARIS (Ref. Cadastral 9900096)
Est. MARIA BERDIE SUBIRA (Finca 2-RLL2-4.2) Y TRINIDAD RIUS LAFONT (Finca 2-RLL2-4.1)
Oest. VIA PUBLICA I COMUNITAT DE PROPIETARIS (Ref. Cadastral 9900096)

QUALIFICACIÓ URBANÍSTICA

Zona Residencial Lliure, Intensitat 2, Clau 2RLL₂.

Paràmetres d'aprofitament assignats pel Pla de Millora Urbana 2.2 i el Projecte de Reparcel·lació:

Sostre màxim Planta Baixa:	148,00 m ²
Sostre màxim Plantes Superiors:	236,80 m ²
Sostre màxim resultant:	384,80 m²

Densitat màxima: **3 unitats d'habitatge**

TÍTOL

Adjudicació de terrenys pel Projecte de Reparcel·lació del polígon d'actuació del Pla de Millora Urbana de Vielha.

CÀRREGUES

Lliure de càrregues i gravàmens, així com d'arrendataris i ocupants

DRETS ADJUDICATS

Li correspon un percentatge del **5,4502** % del total dels drets que s'adjudiquen en aquest projecte.

PARTICIPACIÓ DE LA CÀRREGA URBANÍSTICA

Li correspon un percentatge de participació de la càrrega urbanística del polígon del: **6,0557%**

ADJUDICACIÓ I COMPTE DE LIQUIDACIÓ PROVISIONAL

S'adjudica, en un coeficient de propietat del: **100,00%** , a:

JOSETTE CALBETO ROCH

Que resta afecte al pagament de **71.992,00 €** més l'IVA que resulti, en concepte de càrrega

urbanitzadora, tal com estableix el compte de liquidació provisional. Així mateix, aquest percentatge queda afecte al pagament del saldo corresponent resultant del compte de liquidació definitiva, que en el seu moment es determinarà, de conformitat amb el que estableix l'article 154.2 del Decret 395/2006, de 18 de juliol, pel qual s'aprova el Reglament de la Llei d'Urbanisme.

No inclou els saldos resultants per indemnitzacions i diferències d'adjudicació, que corresponen als propietaris i no son inherents a les finques resultants. Aquestos es reflecteixen al saldo de liquidació, per propietari, del compte de liquidació provisional.

CORRESPONDENCIA OBJECTIVA

El percentatge de propietat adjudicat a: JOSETTE CALBETO ROCH correspon per l'aportació de
la finca aportada número: 17.

S'adjunta plànol topogràfic amb coordenades UTM de la finca aportada i acotat a escala 1:400 amb el llistat escrit de les coordenades UTM dels punts que defineixen la geometria.

LLISTAT COORDENADES UTM

NOM	COORDENADA X	COORDENADA Y
1	319559.562	4730094.889
2	319567.448	4730085.762
3	319558.737	4730078.235
4	319549.934	4730090.995

EQ-2

ST-1

CEMENTIRI

2.2

V

2-RPP

EQ-1

2-RLL₂-4.1

2-RLL₂-4.2

2-RLL₂-4.3

148,00 M²

2-RLL₁-1.1

-1.2

FINCA RESULTANT 2-RLL₂-4.3
ESCALA 1/400

FINCA RESULTANT 2-RLL₃-1
JOSE SOLA FORCADA I TACIA SA



FINCA RESULTANT

2-RLL₃-1

DESCRIPCIÓ

Urbana.

Parcel·la assenyalada amb la denominació **2-RLL₃-1** al plànol d'adjudicació de parcel·les resultants del Projecte de Reparcel·lació del Polígon d'Actuació del Pla de Millora Urbana 2.2 de Vielha.

Forma: Trapezoidal quasi rectangular

Superfície: 306,58 m².

Límits: Nord. VIA PUBLICA I COMUNITAT DE PROPIETARIS (Ref. Cadastral 9900018)
Sud. MARIA FLOS SOLE, MANUELA MORELLO FLOS, JOSE M^a MORELLO FLOS I TRINIDAD RIUS LAFONT (Finca 2-RHC)
Est. VIA PUBLICA, MARIA FLOS SOLE, MANUELA MORELLO FLOS I JOSE M^a MORELLO FLOS
Oest. TRINIDAD RIUS LAFONT (Finca 2-RHC) I COMUNITAT DE PROPIETARIS (Ref. Cadastral 9900018)

QUALIFICACIÓ URBANÍSTICA

Zona Residencial Lliure, Intensitat 3, Clau 2RLL₃.

Paràmetres d'aprofitament assignats pel Pla de Millora Urbana 2.2 i el Projecte de Reparcel·lació:

Sostre màxim Planta Baixa:	306,58 m ²
Sostre màxim Plantes Superiors:	659,14 m ²
Sostre màxim resultant:	965,72 m²

Densitat màxima: **8 unitats d'habitatge**

TÍTOL

Adjudicació de terrenys pel Projecte de Reparcel·lació del polígon d'actuació del Pla de Millora Urbana de Vielha.

CÀRREGUES

Lliure de càrregues i gravàmens, així com d'arrendataris i ocupants.

DRETS ADJUDICATS

Li correspon un percentatge del **18,0009** % del total dels drets que s'adjudiquen en aquest projecte.

PARTICIPACIÓ DE LA CÀRREGA URBANÍSTICA

Li correspon un percentatge de participació de la càrrega urbanística del polígon del: **20,0010%**

ADJUDICACIÓ I COMPTE DE LIQUIDACIÓ PROVISIONAL

S'adjudica, en un coeficient de propietat del: **100,00%** i per meitats proindivises a:

JOSE SOLA FORCADA

NIF: 37766013-F

i

TACIA SOCIEDAD ANONIMA

NIF: A58847534

Que resta afecte al pagament de **237.777,42 €** més l'IVA que resulti, en concepte de càrrega urbanitzadora, tal com estableix el compte de liquidació provisional. Així mateix, aquest percentatge queda afecte al pagament del saldo corresponent resultant del compte de liquidació definitiva, que en el seu moment es determinarà, de conformitat amb el que estableix l'article 154.2 del Decret 395/2006, de 18 de juliol, pel qual s'aprova el Reglament de la Llei d'Urbanisme.

No inclou els saldos resultants per indemnitzacions i diferències d'adjudicació, que corresponen als propietaris i no son inherents a les finques resultants. Aquestos es reflecteixen al saldo de liquidació, per propietari, del compte de liquidació provisional.


CORRESPONDENCIA OBJECTIVA

El percentatge de propietat adjudicat a:	JOSE SOLA FORCADA I TACIA SOCIEDAD ANONIMA	correspon per
l'aportació de la finca aportada número:	7.	

S'adjunta plànol topogràfic amb coordenades UTM de la finca aportada i acotat a escala 1:400 amb el llistat escrit de les coordenades UTM dels punts que defineixen la geometria.

LLISTAT COORDENADES UTM

NOM	COORDENADA X	COORDENADA Y
1	319664.558	4730148.541
2	319676.279	4730140.902
3	319678.122	4730139.701
4	319677.704	4730139.362
5	319668.538	4730130.964
6	319661.989	4730124.963
7	319661.573	4730124.581
8	319651.574	4730132.266
9	319664.113	4730147.983

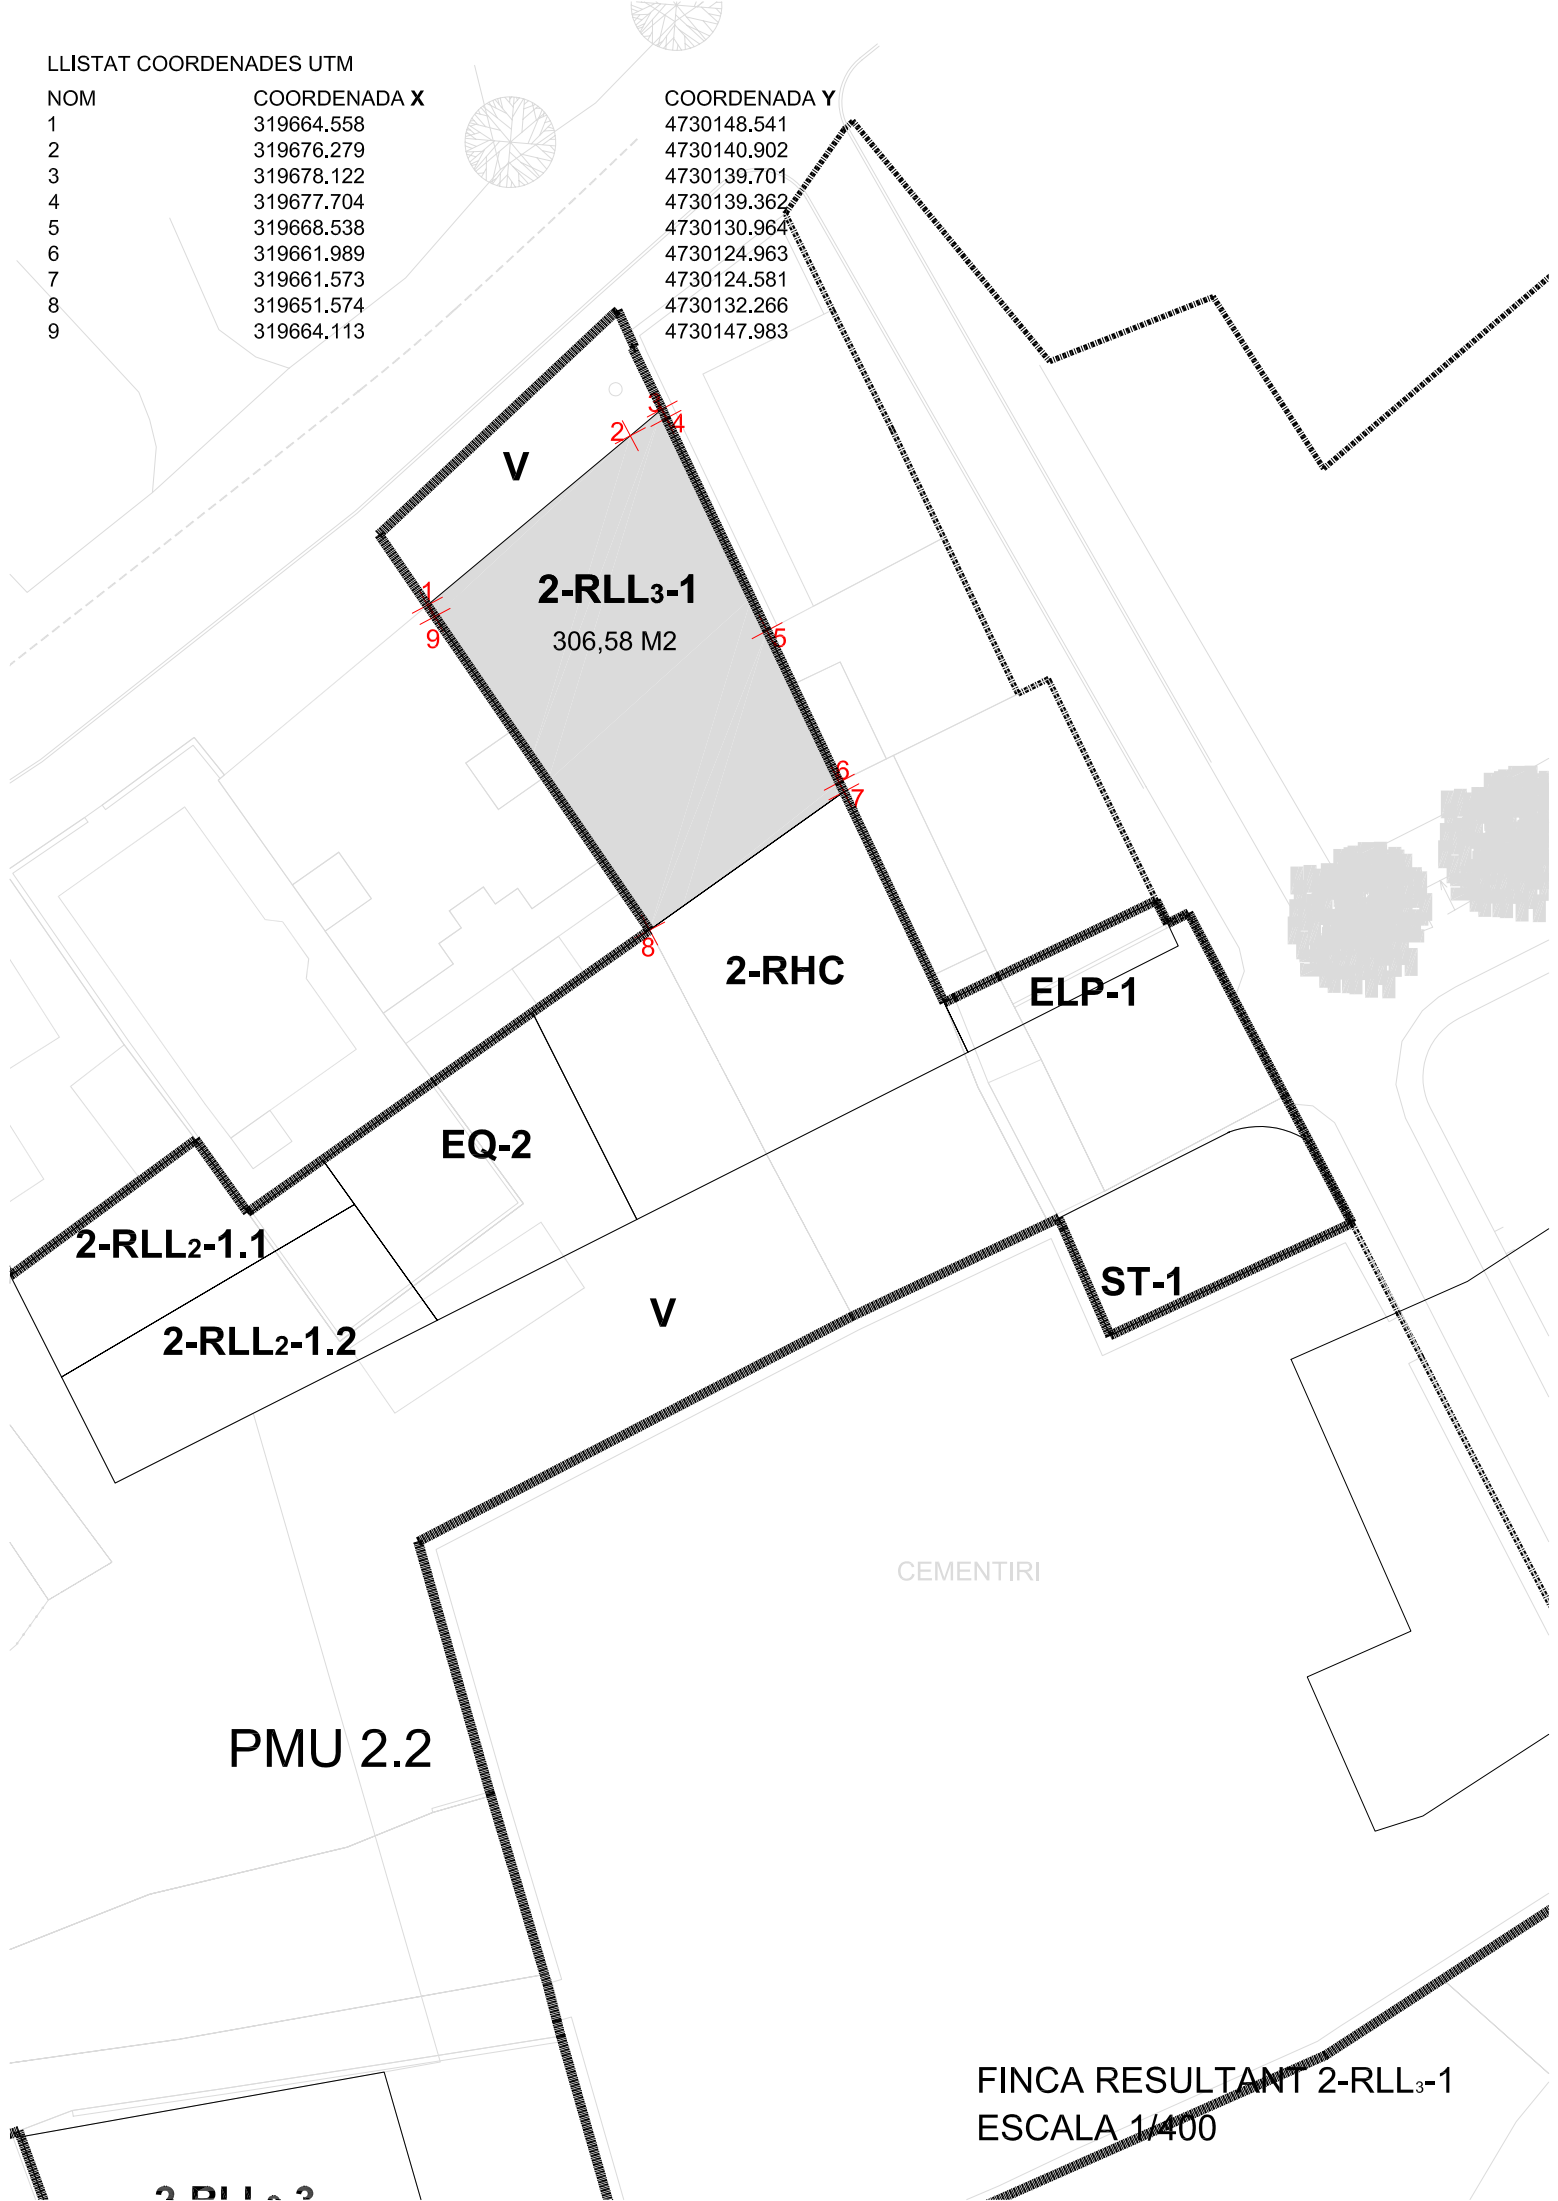

FINCA RESULTANT 2-RLL3-1
ESCALA 1/400

FINCA RESULTANT 2-RHC
TRINIDAD RIUS LAFONT



FINCA RESULTANT

2-RHC

DESCRIPCIÓ

Urbana.

Parcel·la assenyalada amb la denominació **2-RHC** al plànol d'adjudicació de parcel·les resultants del Projecte de Reparcel·lació del Polígon d'Actuació del Pla de Millora Urbana 2.2 de Vielha.

Forma: Quasi rectangular

Superfície: 271,92 m².

Límits: Nord. FINCA 2-RLL3-1 (JOSE SOLA FORCADA I TACIA SA), COMUNITAT DE PROPIETARIS (Ref. cadastral 9900018) I FINCA EQ-2

Sud. JOSE M^a MORELLO FLOS, DOS FINQUES DE MARIA FLOS SOLE I VIA PUBLICA

Est. FINCA 2-RLL3-1 (JOSE SOLA FORCADA I TACIA SA), COMUNITAT DE PROPIETARIS (Ref. cadastral 9900018) I JOSE M^a MORELLO FLOS

Oest. VIA PUBLICA I FINCA EQ-2

QUALIFICACIÓ URBANÍSTICA

Zona Residencial d'Habitatge Concertat Clau 2RHC.

Paràmetres d'aprofitament assignats pel Pla de Millora Urbana 2.2 i el Projecte de Reparcel·lació:

Sostre màxim Planta Baixa:	271,92 m ²
Sostre màxim Plantes Superiors:	547,50 m ²
Sostre màxim resultant:	819,42 m²

Densitat màxima: **7 unitats d'habitatge**

TÍTOL

Adjudicació de terrenys pel Projecte de Reparcel·lació del polígon d'actuació del Pla de Millora Urbana de Vielha.

CÀRREGUES

Lliure de càrregues i gravàmens, així com d'arrendataris i ocupants

1) Afecta, durante cinco años, a la revisión del Impuesto de Trasmisiones Patrimoniales y Actos Jurídicos Documentados, según nota de fecha 01/10/2008, al margen de la inscripción 1^a de la finca 8192, al folio 21 del tomo 714, libro 126 de Vielha-Mijaran

2) Afecta, durante cinco años, a la revisión del Impuesto de Trasmisiones Patrimoniales y Actos Jurídicos Documentados, según nota de fecha 01/10/2008, al margen de la inscripción 1^a de la finca 8193, al folio 23 del tomo 714, libro 126 de Vielha-Mijaran

DRETS ADJUDICATS

Li correspon un percentatge del **9,0577** % del total dels drets que s'adjudiquen en aquest projecte.

PARTICIPACIÓ DE LA CÀRREGA URBANÍSTICA

Li correspon un percentatge de participació de la càrrega urbanística del polígon del: **10,0641%**

ADJUDICACIÓ I COMPTE DE LIQUIDACIÓ PROVISIONAL

S'adjudica, en un coeficient de propietat del: **100,00%** a:

TRINIDAD RIUS LAFONT

NIF: 41093923-F

Que resta afecte al pagament de **119.644,32 €** més l'IVA que resulti, en concepte de càrrega urbanitzadora, tal com estableix el compte de liquidació provisional. Així mateix, aquest percentatge queda afecte al pagament del saldo corresponent resultant del compte de liquidació definitiva, que en el seu moment es determinarà, de conformitat amb el que estableix l'article 154.2 del Decret 395/2006, de 18 de juliol, pel qual s'aprova el Reglament de la Llei d'Urbanisme.

No inclou els saldos resultants per indemnitzacions i diferències d'adjudicació, que corresponen als propietaris i no son inherents a les finques resultants. Aquestos es reflecteixen al saldo de liquidació, per propietari, del compte de liquidació provisional.

S'adjudica l'usufructe de la finca a: **MARIA ANTONIA LAFONT SANDARAN**

NIF: 41089122-J


CORRESPONDENCIA OBJECTIVA

El percentatge de propietat adjudicat a: **TRINIDAD RIUS LAFONT** correspon per l'aportació de les finques aportades números: **14 i 15**

S'adjunta plànol topogràfic amb coordenades UTM de la finca aportada i acotat a escala 1:400 amb el llistat escrit de les coordenades UTM dels punts que defineixen la geometria.

LLISTAT COORDENADES UTM

NOM	COORDENADA X	COORDENADA Y
1	319645.591	4730136.925
2	319651.574	4730132.266
3	319661.573	4730124.581
4	319652.467	4730116.235
5	319650.322	4730114.272
6	319636.737	4730128.428

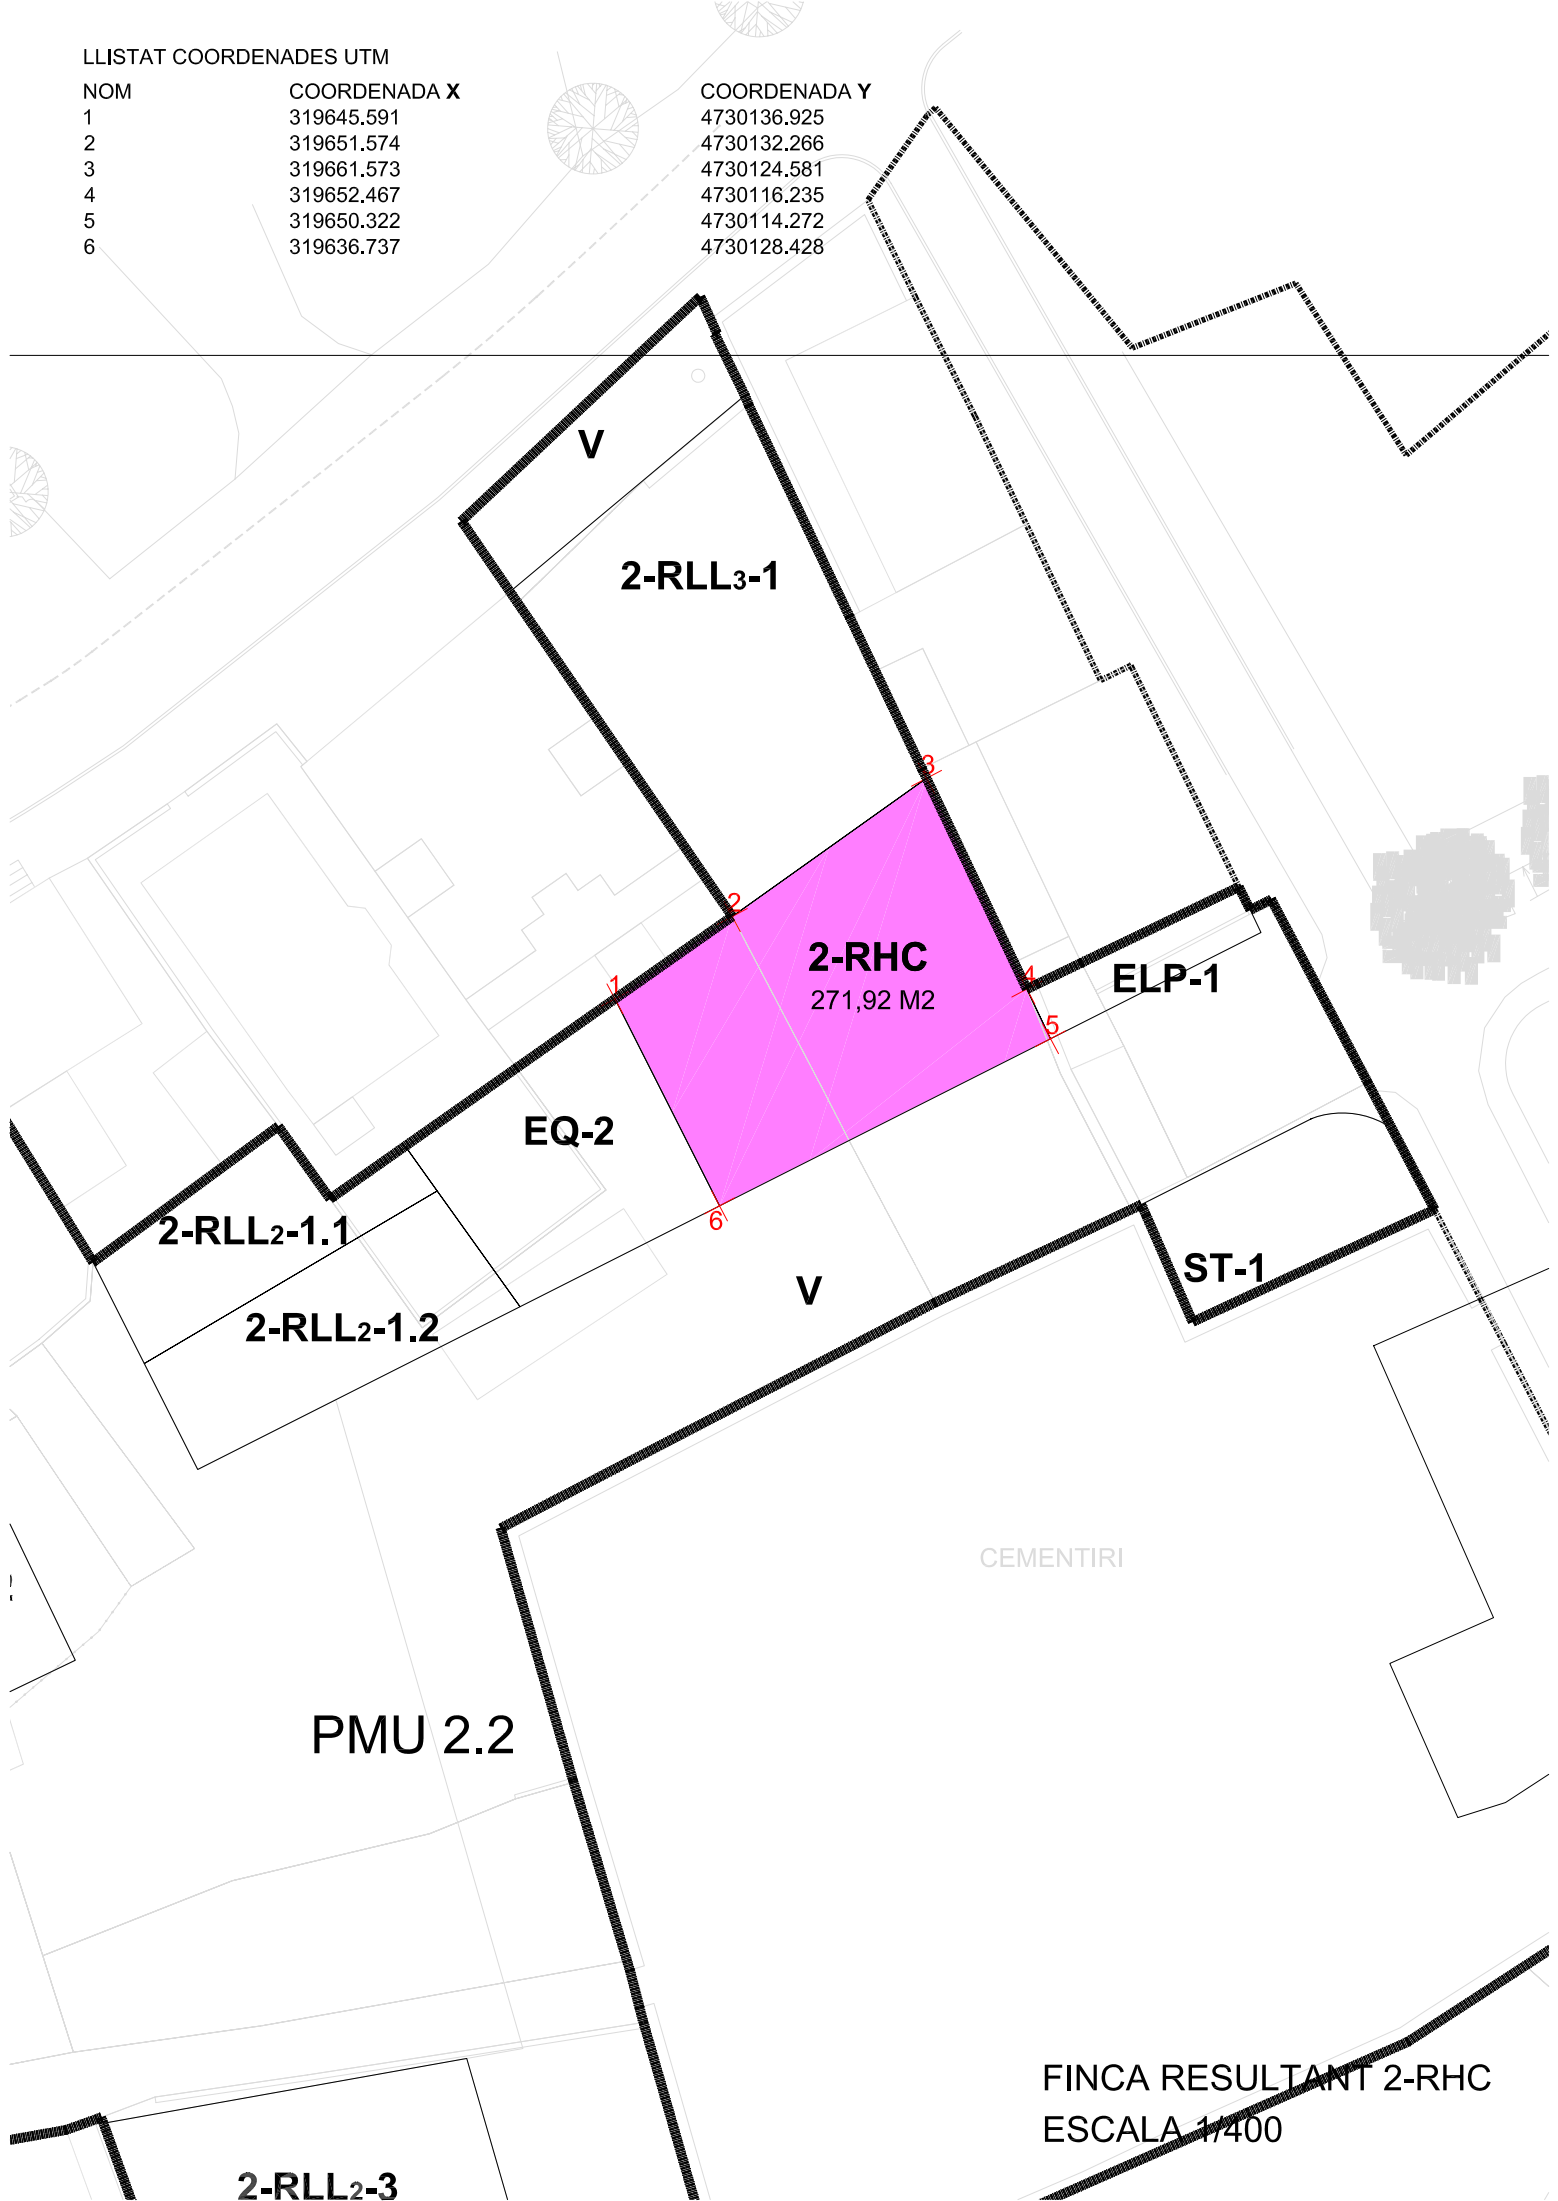

FINCA RESULTANT 2-RHC
ESCALA 1/400

FINCA RESULTANT 2-RPP
AJUNTAMENT DE VIELHA-MIJARAN



FINCA RESULTANT 2-RPP

DESCRIPCIÓ

Urbana.

Parcel·la assenyalada amb la denominació **2-RPP** al plànol d'adjudicació de parcel·les resultants del Projecte de Reparcel·lació del Polígon d'Actuació del Pla de Millora Urbana 2.2 de Vielha.

Forma: Irregular

Superfície: 758,23 m².

Límits: Nord. TRINIDAD RIUS LAFON (Finca 2-RLL2-4.1), FINCA EQ-1 I VIA PUBLICA

Sud. VIA PUBLICA, MARIA CABIRO PORTOLES I TRINIDAD RIUS LAFON

Est. VIA PUBLICA I FINCA EQ-1

Oest. FINCA EQ-1, DOS FINQUES DE TRINIDAD RIUS LAFON (Parcel·la 2RLL2-4.1 i Finca rústica)
I MARIA CABIRO PORTOLES

QUALIFICACIÓ URBANÍSTICA

Zona Residencial de Protecció Pública, Clau 2RPP.

Paràmetres d'aprofitament assignats pel Pla de Millora Urbana 2.2 i el Projecte de Reparcel·lació:

Sostre màxim: **1.809,60 m²**

Densitat màxima: **20 unitats d'habitatge**

TÍTOL

Adjudicació de terrenys pel Projecte de Reparcel·lació del polígon d'actuació del Pla de Millora Urbana de Vielha.

CÀRREGUES

Lliure de càrregues i gravàmens, així com d'arrendataris i ocupants, a excepció feta dels que ara es diran:

S'estableix una servitud de pas a favor de la Finca rústica de Trinidad Rius Lafon resultant de la segregació de la finca aportada 11.2. Aquesta servitud es defineix en una franja de dos metres d'ample al llinar sud-oest (segons es concreta al planol adjunt).

La ubicació física la servitud de pas podrà ser modificada pel propietari de la finca 2-RPP en el moment de realitzar el projecte d'obra sempre que en el canvi es mantingui la servitud sobre una franja de terreny de al menys dos metres d'ample.

Aquesta servitud restarà anul·lada al moment que la finca beneficiària tingui un altre accés.

DRETS ADJUDICATS

Li correspon un percentatge del **11,4371** % del total dels drets que s'adjudiquen en aquest projecte.

PARTICIPACIÓ DE LA CÀRREGA URBANÍSTICA

Li correspon un percentatge de participació de la càrrega urbanística del polígon del: **1,5968%**

ADJUDICACIÓ I COMPTE DE LIQUIDACIÓ PROVISIONAL

S'adjudica, en un coeficient de propietat del: **100,00%** a:

AJUNTAMENT DE VIELHA-MIJARAN

NIF: P2530400G

Que resta afecte al pagament de **18.983,03 €** més l'IVA que resulti, en concepte de càrrega

urbanitzadora, tal com estableix el compte de liquidació provisional. Així mateix, aquest percentatge queda afecte al pagament del saldo corresponent resultant del compte de liquidació definitiva, que en el seu moment es determinarà, de conformitat amb el que estableix l'article 154.2 del Decret 395/2006, de 18 de juliol, pel qual s'aprova el Reglament de la Llei d'Urbanisme.

No inclou els saldos resultants per indemnitzacions i diferències d'adjudicació, que corresponen als propietaris i no son inherents a les finques resultants. Aquestos es reflecteixen al saldo de liquidació, per propietari, del compte de liquidació provisional.

CORRESPONDENCIA OBJECTIVA

El percentatge de propietat adjudicat a: AJUNTAMENT DE VIELHA-MIJARAN correspon per
l'aportació de la finca aportada número: **6** i la cessió gratuïta del 10% de l'aprofitament que estableix
la legislació vigent

S'adjunta plànol topogràfic amb coordenades UTM de la finca aportada i acotat a escala 1:400 amb el llistat escrit de les coordenades UTM dels punts que defineixen la geometria.

ST-1

LLISTAT COORDENADES UTM

NOM	COORDENADA X	COORDENADA Y
1	319588.926	4730078.744
2	319595.597	4730071.025
3	319610.867	4730058.200
4	319594.778	4730042.398
5	319567.868	4730064.999
6	319566.364	4730067.118
7	319573.109	4730073.006
8	319577.032	4730068.466

EMENTIRI

V

EQ-1

2-RPP

758,23 M2

2-RLL₂-4.1

2-RLL₂-4.2

2-RLL₂-4.3

-1.1

FINCA RESULTANT 2-RPP
ESCALA 1/400

ST-1

CEMENTIRI

V

EQ-1

2-RPP
758,23 M2

2-RLL2-4.1

2-RLL2-4.2

2-RLL2-4.3

SERVITUD DE PAS

2.00

-1.1

SERVITUD
ESCALA 1/400