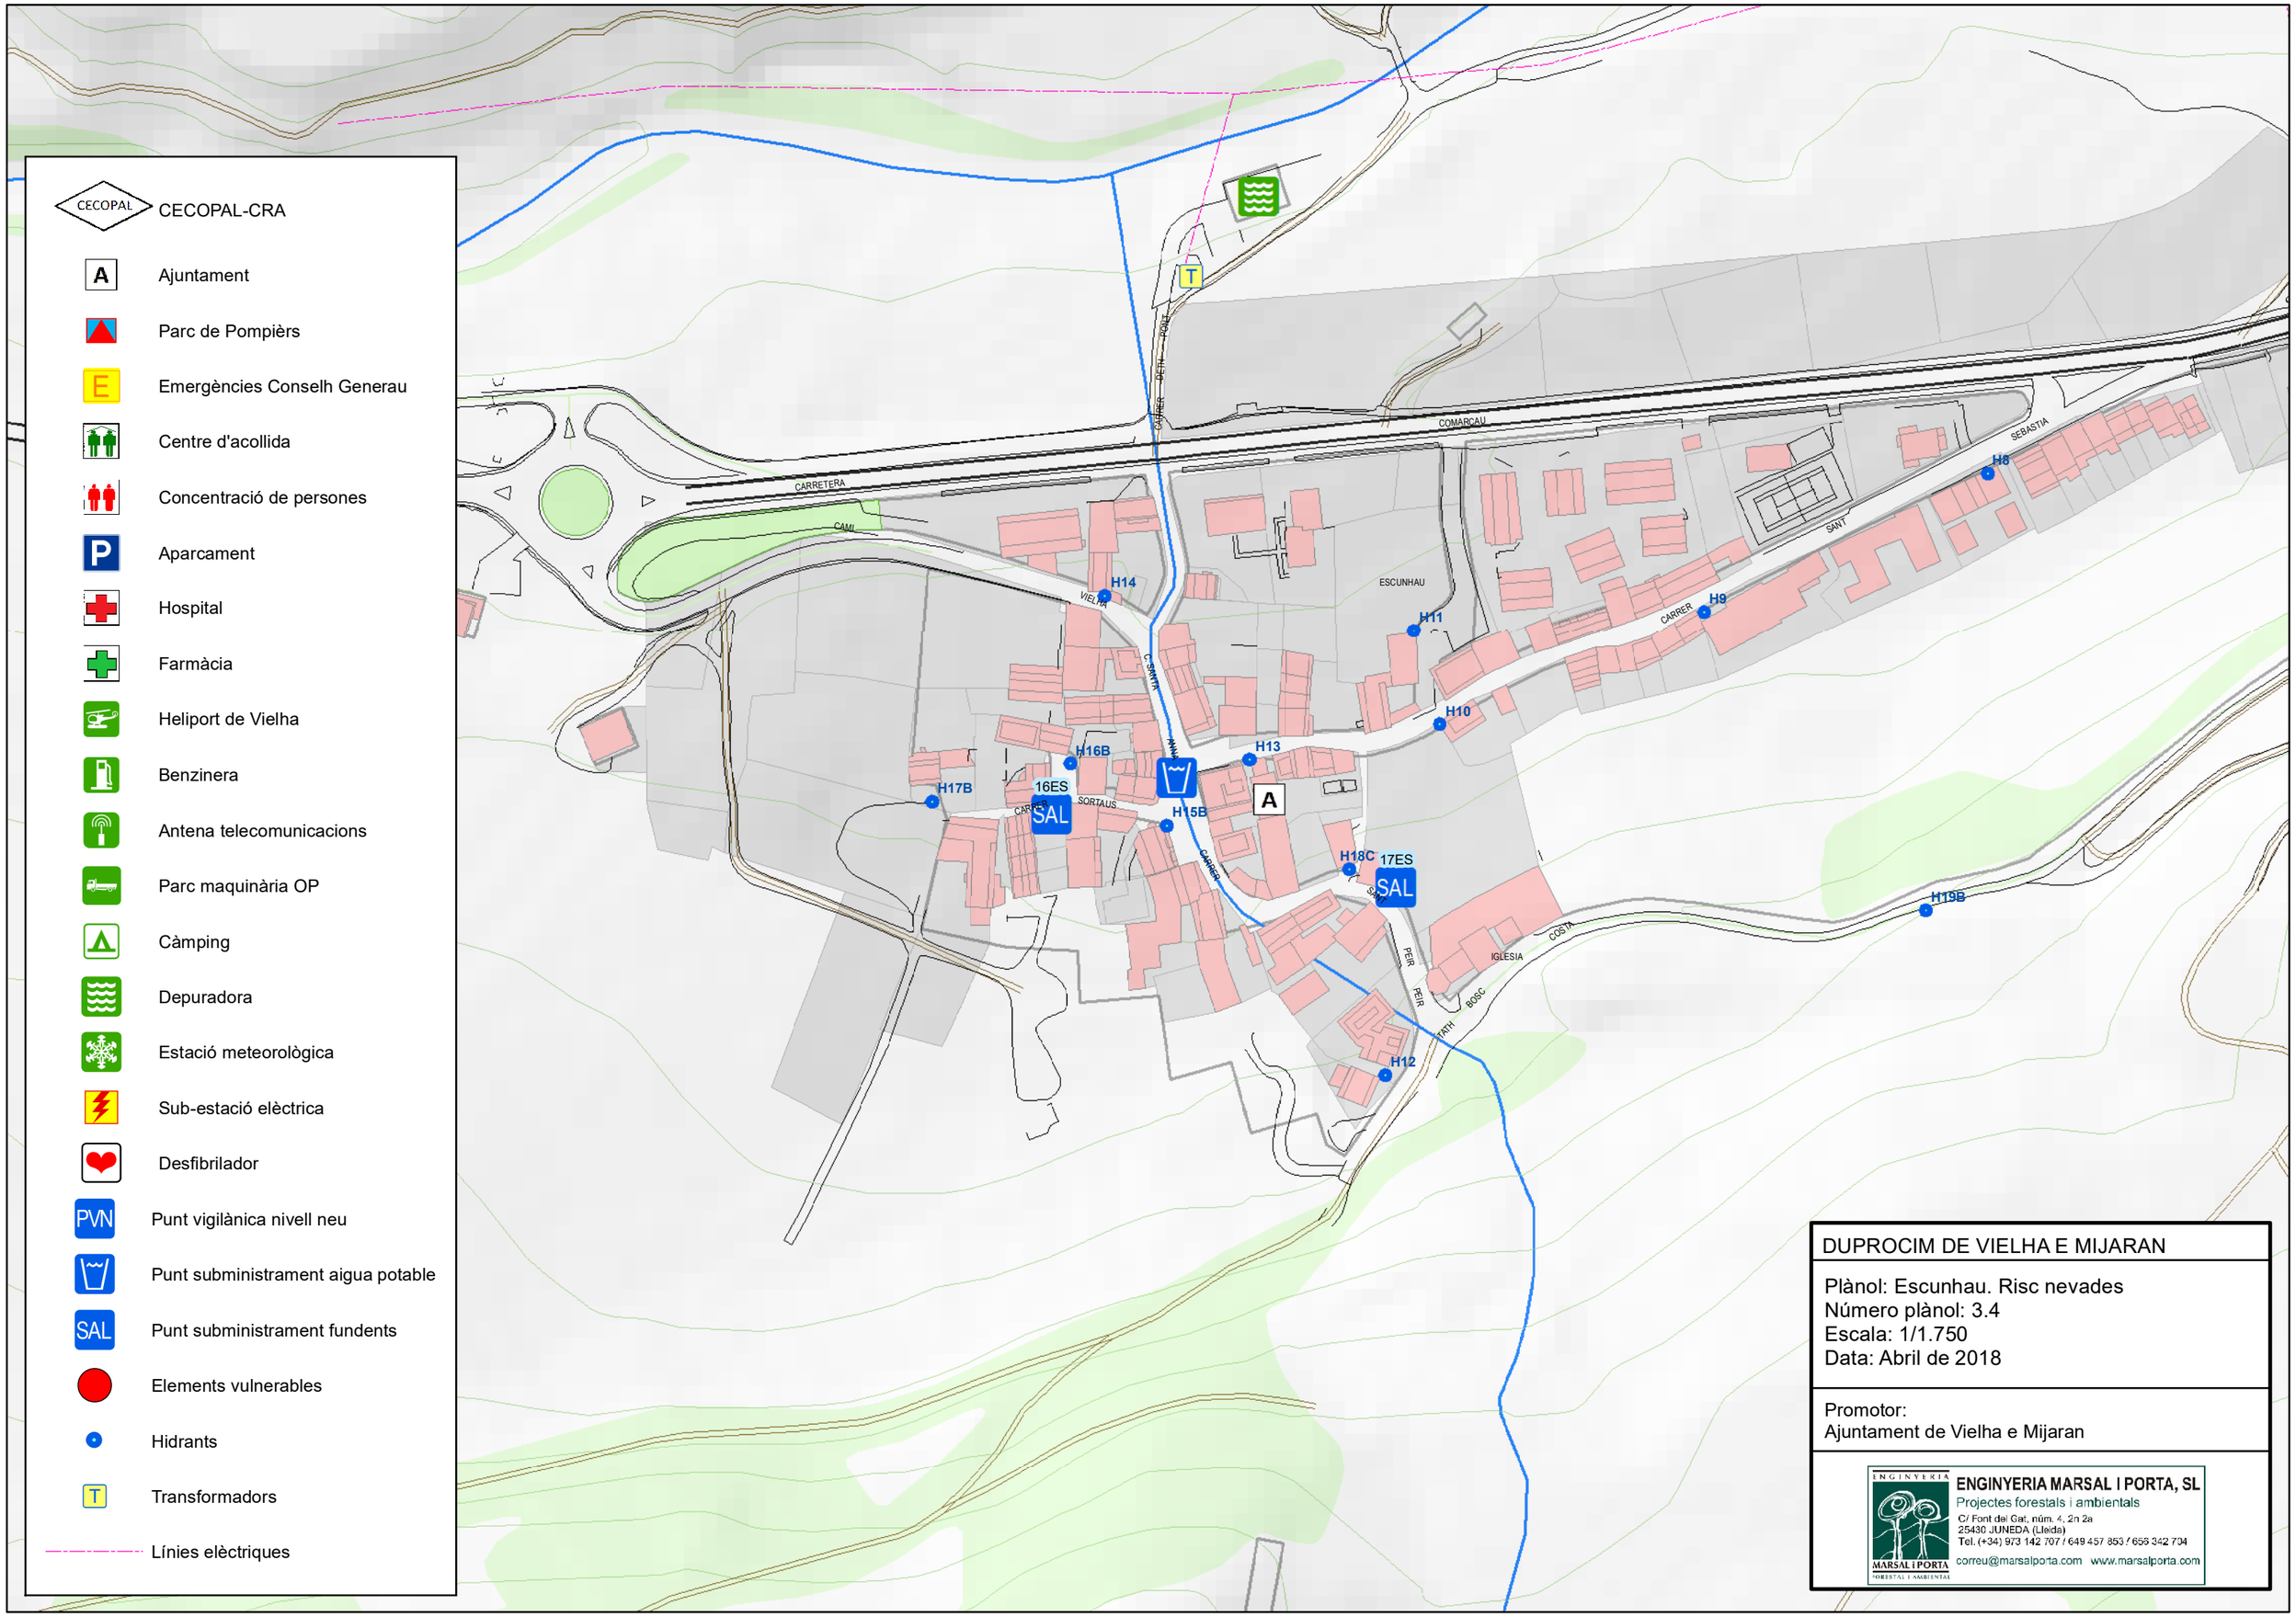

DUPROCIM DE VIELHA E MIJARAN

Plànol: Escunhau. Risc nevades
Número plànol: 3.4
Escala: 1/1.750
Data: Abril de 2018

Promotor:
Ajuntament de Vielha e Mijaran

ENGINYERIA MARSAL I PORTA, SL
Projectes forestals i ambientals
C/ Font del Gat, núm. 4, 2n 2a
25430 JUNEDA (Lleida)
Tel. (+34) 973 142 707 / 649 457 853 / 659 342 704
correu@marsalporta.com www.marsalporta.com

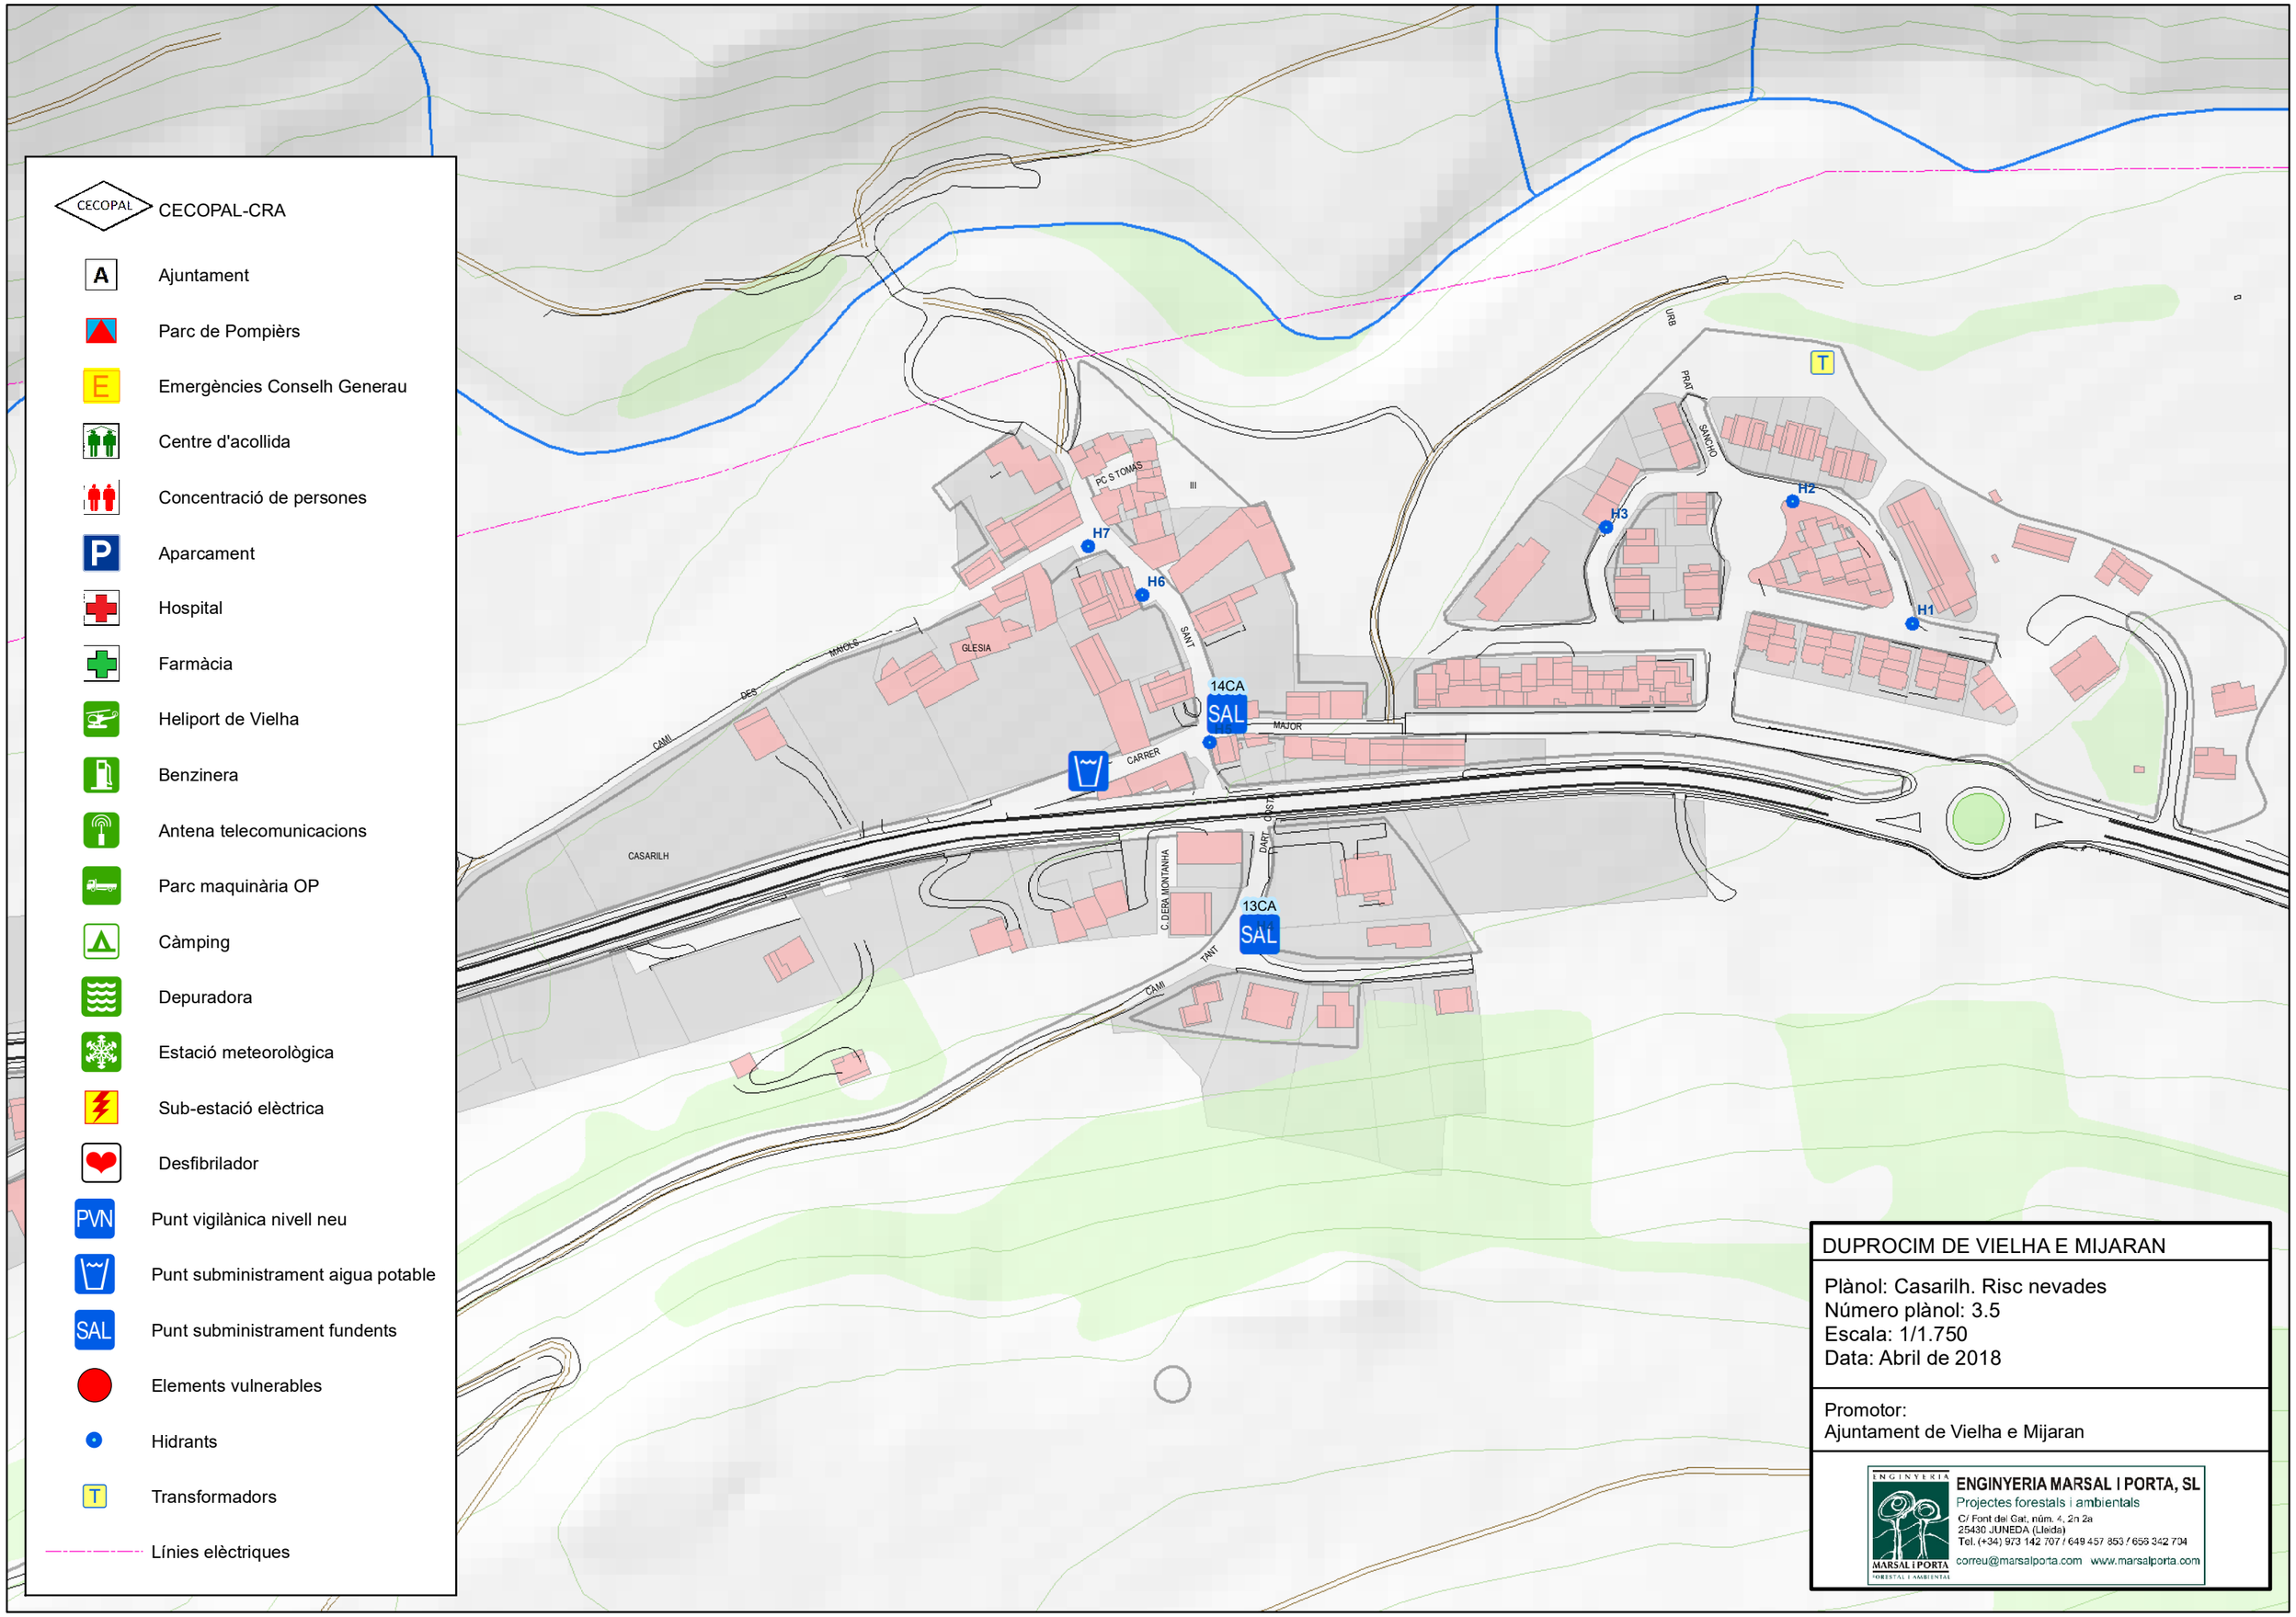

DUPROCIM DE VIELHA E MIJARAN

Plànol: Casarilh. Risc nevades
Número plànol: 3.5
Escala: 1/1.750
Data: Abril de 2018

Promotor:
Ajuntament de Vielha e Mijaran

ENGINYERIA MARSAL I PORTA, SL
Projectes forestals i ambientals
C/ Font del Gat, núm. 4, 2n 2a
25430 JUNEDA (Lleida)
Tel. (+34) 973 142 707 / 649 457 853 / 655 342 704
correu@marsalporta.com www.marsalporta.com

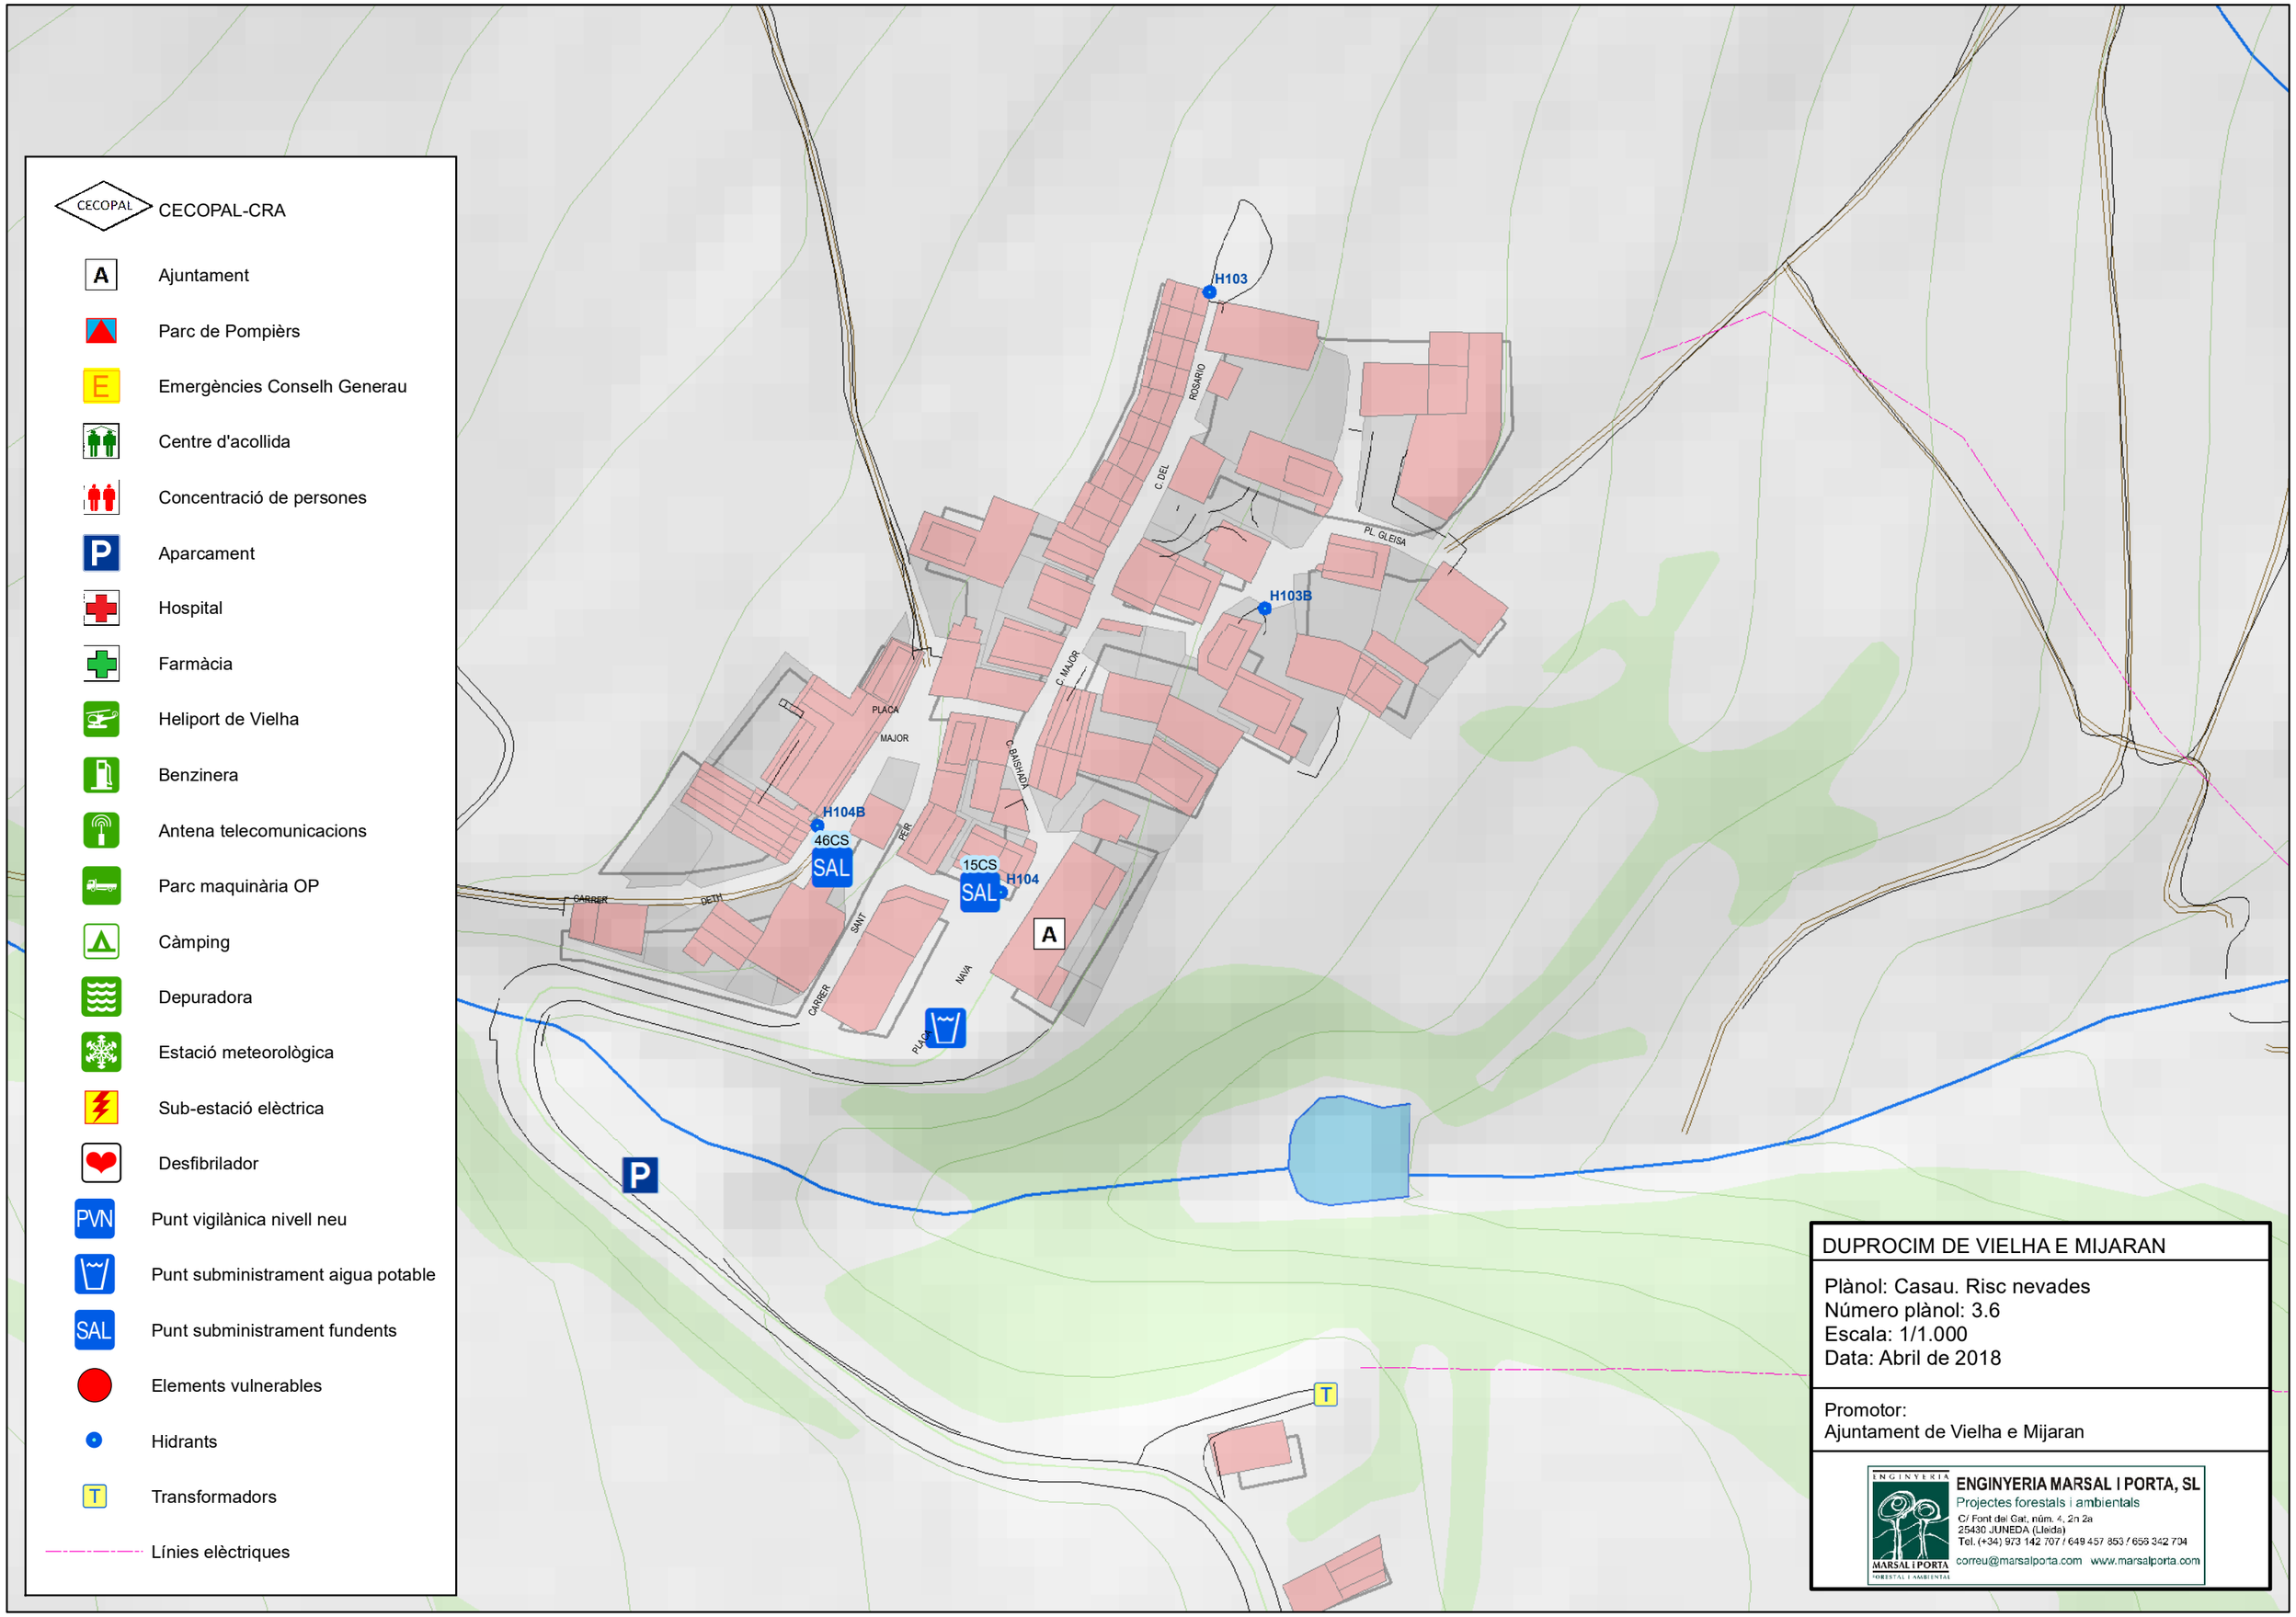
CECOPAL-CRA
Ajuntament
Parc de Pompièrs
Emergències Conselh Generau
Centre d'acollida
Concentració de persones
Aparcament
Hospital
Farmàcia
Heliport de Vielha
Benzinera
Antena telecomunicacions
Parc maquinària OP
Càmping
Depuradora
Estació meteorològica
Sub-estació elèctrica
Desfibrilador
Punt vigilànica nivell neu
Punt subministrament aigua potable
Punt subministrament fundents
Elements vulnerables
Hidrants
Transformadors
Línies elèctriques
H103
H103B
H104B
46CS
SAL
15CS
SAL
H104
ROSARIO
C. DEL
PL. GLEISA
C. MAJOR
PLACA
MAJOR
C. BAISHADA
PER
CARRER
GETH
SANT
NAVA
CARRER
PLACA
A
P
T
DUPROCIM DE VIELHA E MIJARAN
Plànol: Casau. Risc nevades
Número plànol: 3.6
Escala: 1/1.000
Data: Abril de 2018
Promotor:
Ajuntament de Vielha e Mijaran
ENGINYERIA MARSAL I PORTA, SL
Projectes forestals i ambientals
C/ Font del Gat, núm. 4, 2n 2a
25430 JUNEDA (Lleida)
Tel. (+34) 973 142 707 / 649 457 853 / 656 342 704
correu@marsalporta.com www.marsalporta.com

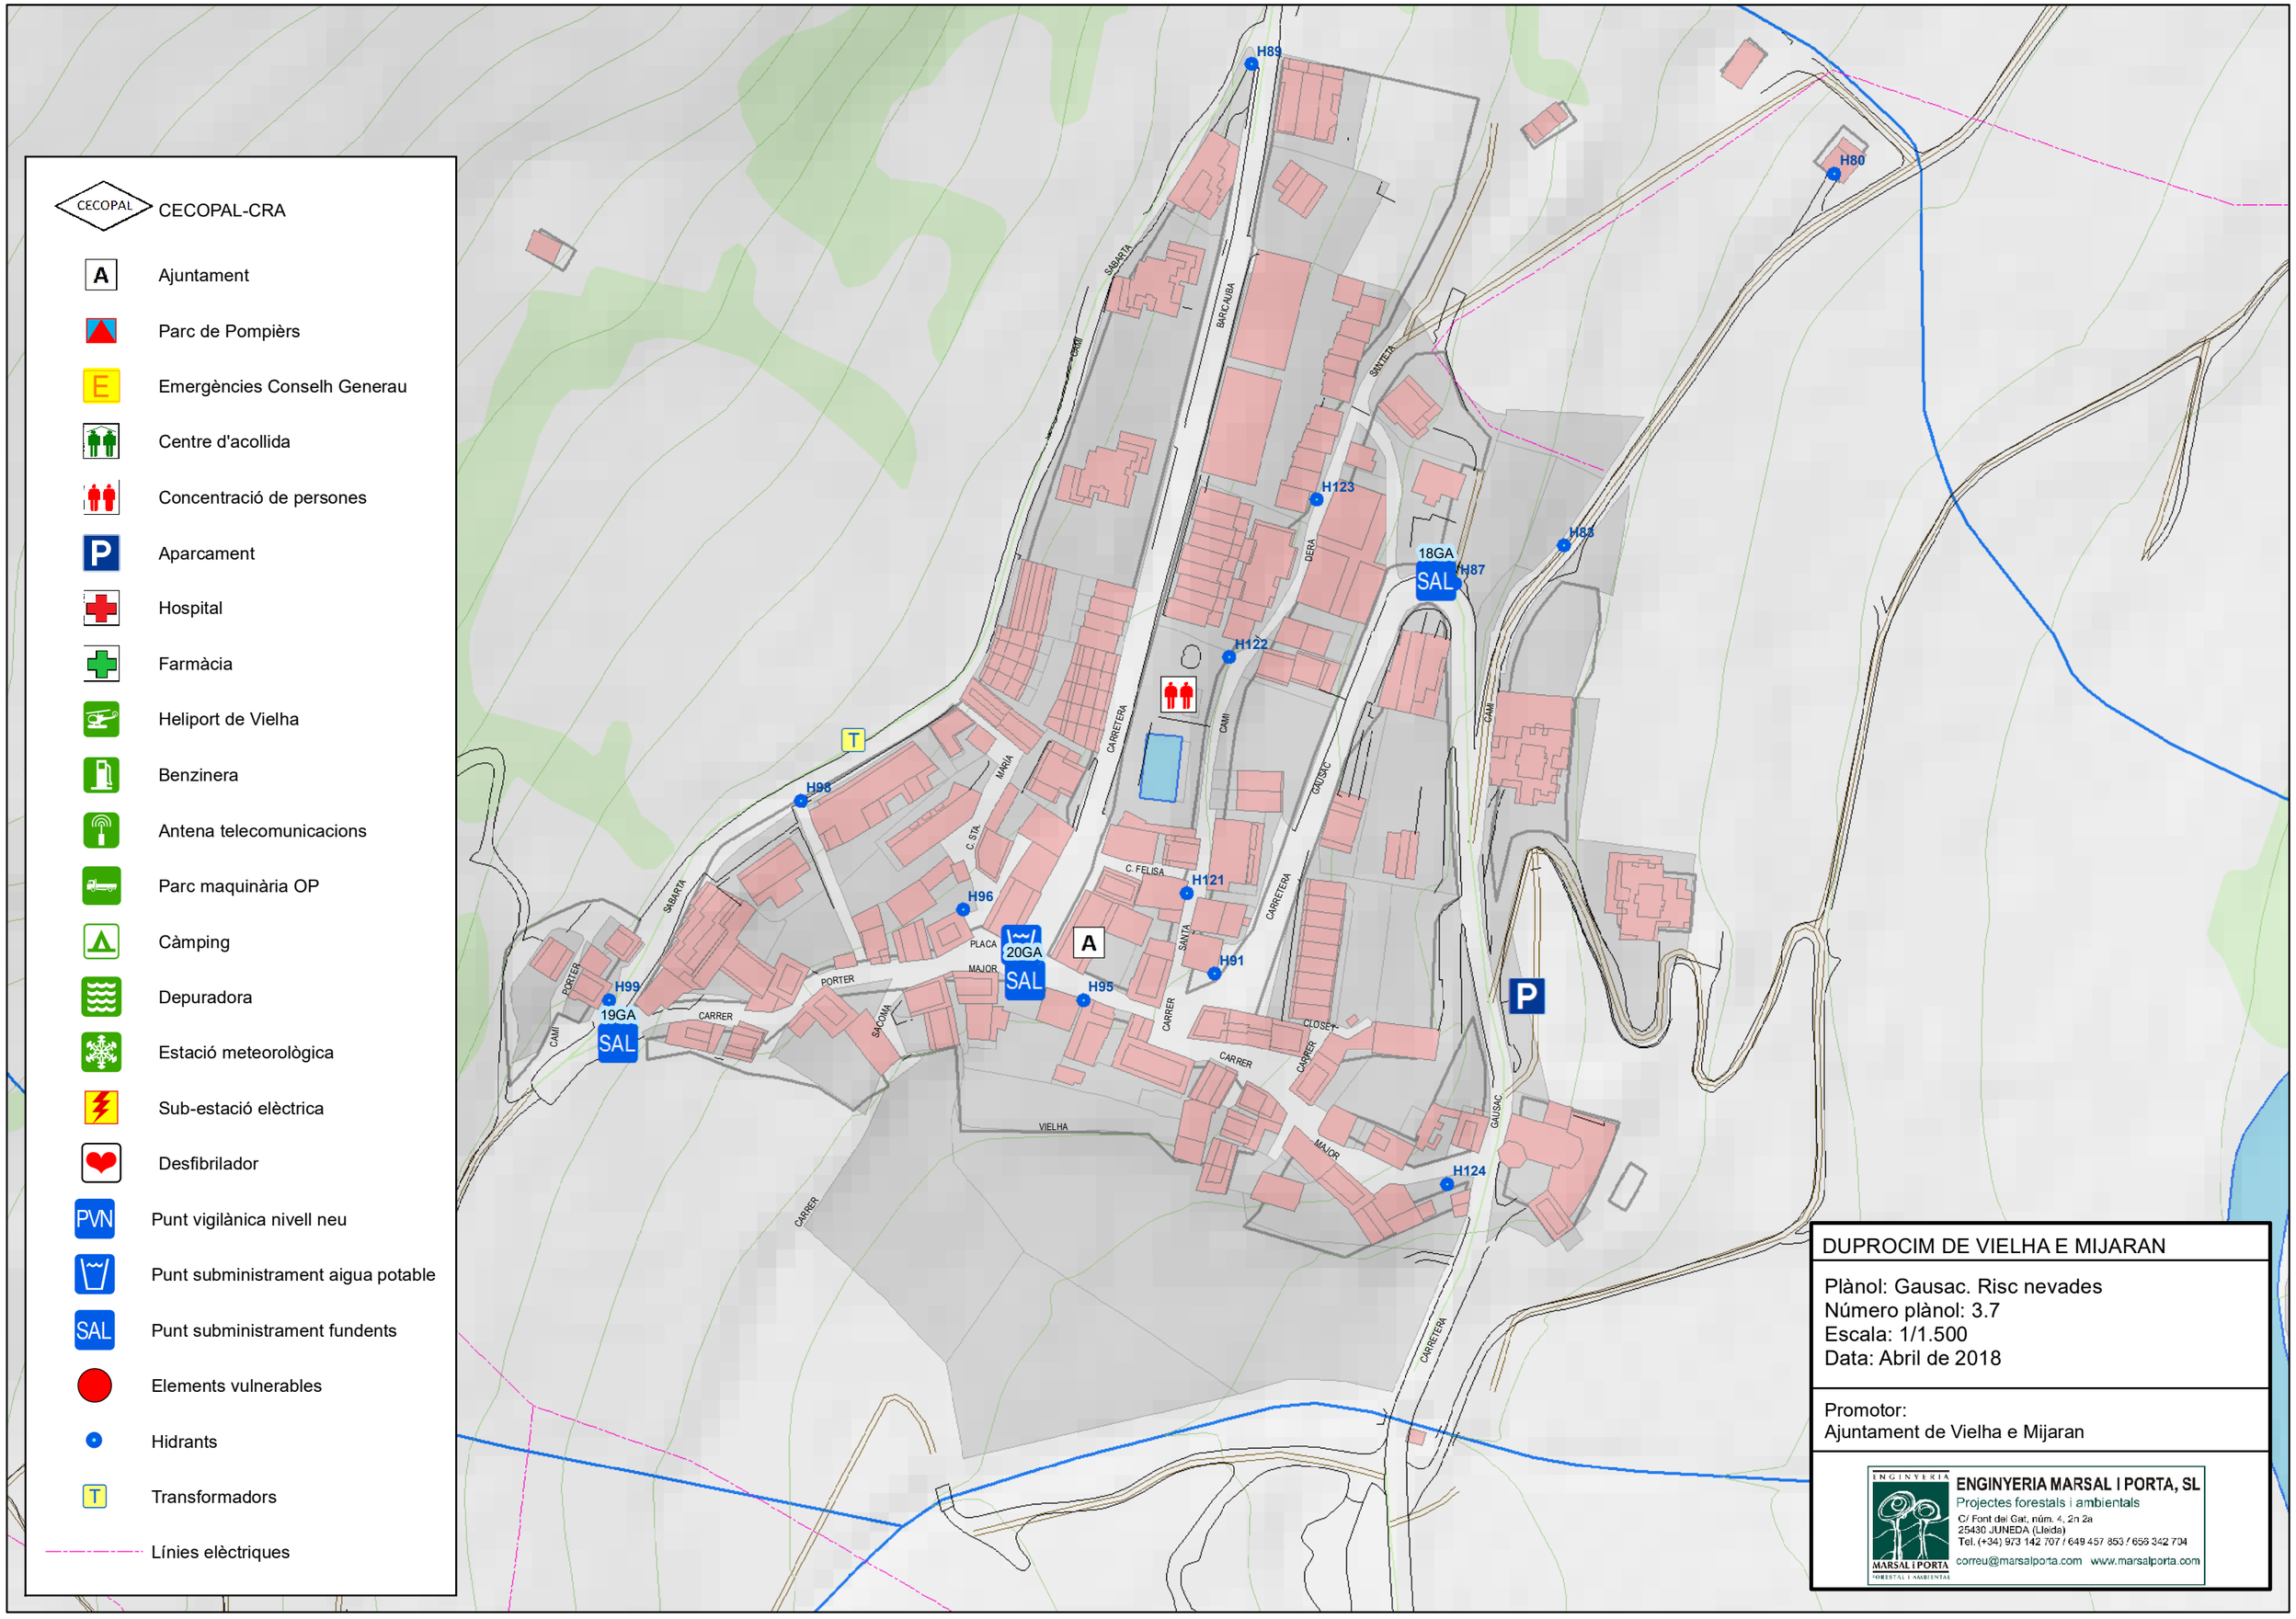
CECOPAL-CRA
Ajuntament
Parc de Pompièrs
Emergències Conselh Generau
Centre d'acollida
Concentració de persones
Aparcament
Hospital
Farmàcia
Heliport de Vielha
Benzinera
Antena telecomunicacions
Parc maquinària OP
Càmping
Depuradora
Estació meteorològica
Sub-estació elèctrica
Desfibrilador
Punt vigilànica nivell neu
Punt subministrament aigua potable
Punt subministrament fundents
Elements vulnerables
Hidrants
Transformadors
Línies elèctriques
H89
H80
H123
H83
18GA
H87
H122
H98
H96
H121
20GA
H91
H95
H99
19GA
H124
SABARTA
BARC-ALIBA
SANTA
DERA
CARRETERA
CAMI
MARIA
C. STA.
C. FELISA
GAUSAC
PLACA
MAJOR
PORTER
CARRER
SACOMA
VIELHA
CLOSET
DUPROCIM DE VIELHA E MIJARAN
Plànol: Gausac. Risc nevades
Número plànol: 3.7
Escala: 1/1.500
Data: Abril de 2018
Promotor:
Ajuntament de Vielha e Mijaran
ENGINYERIA MARSAL I PORTA, SL
Projectes forestals i ambientals
C/ Font del Gat, núm. 4, 2n 2a
25430 JUNEDA (Lleida)
Tel. (+34) 973 142 707 / 649 457 853 / 653 342 704
correu@marsalporta.com www.marsalporta.com

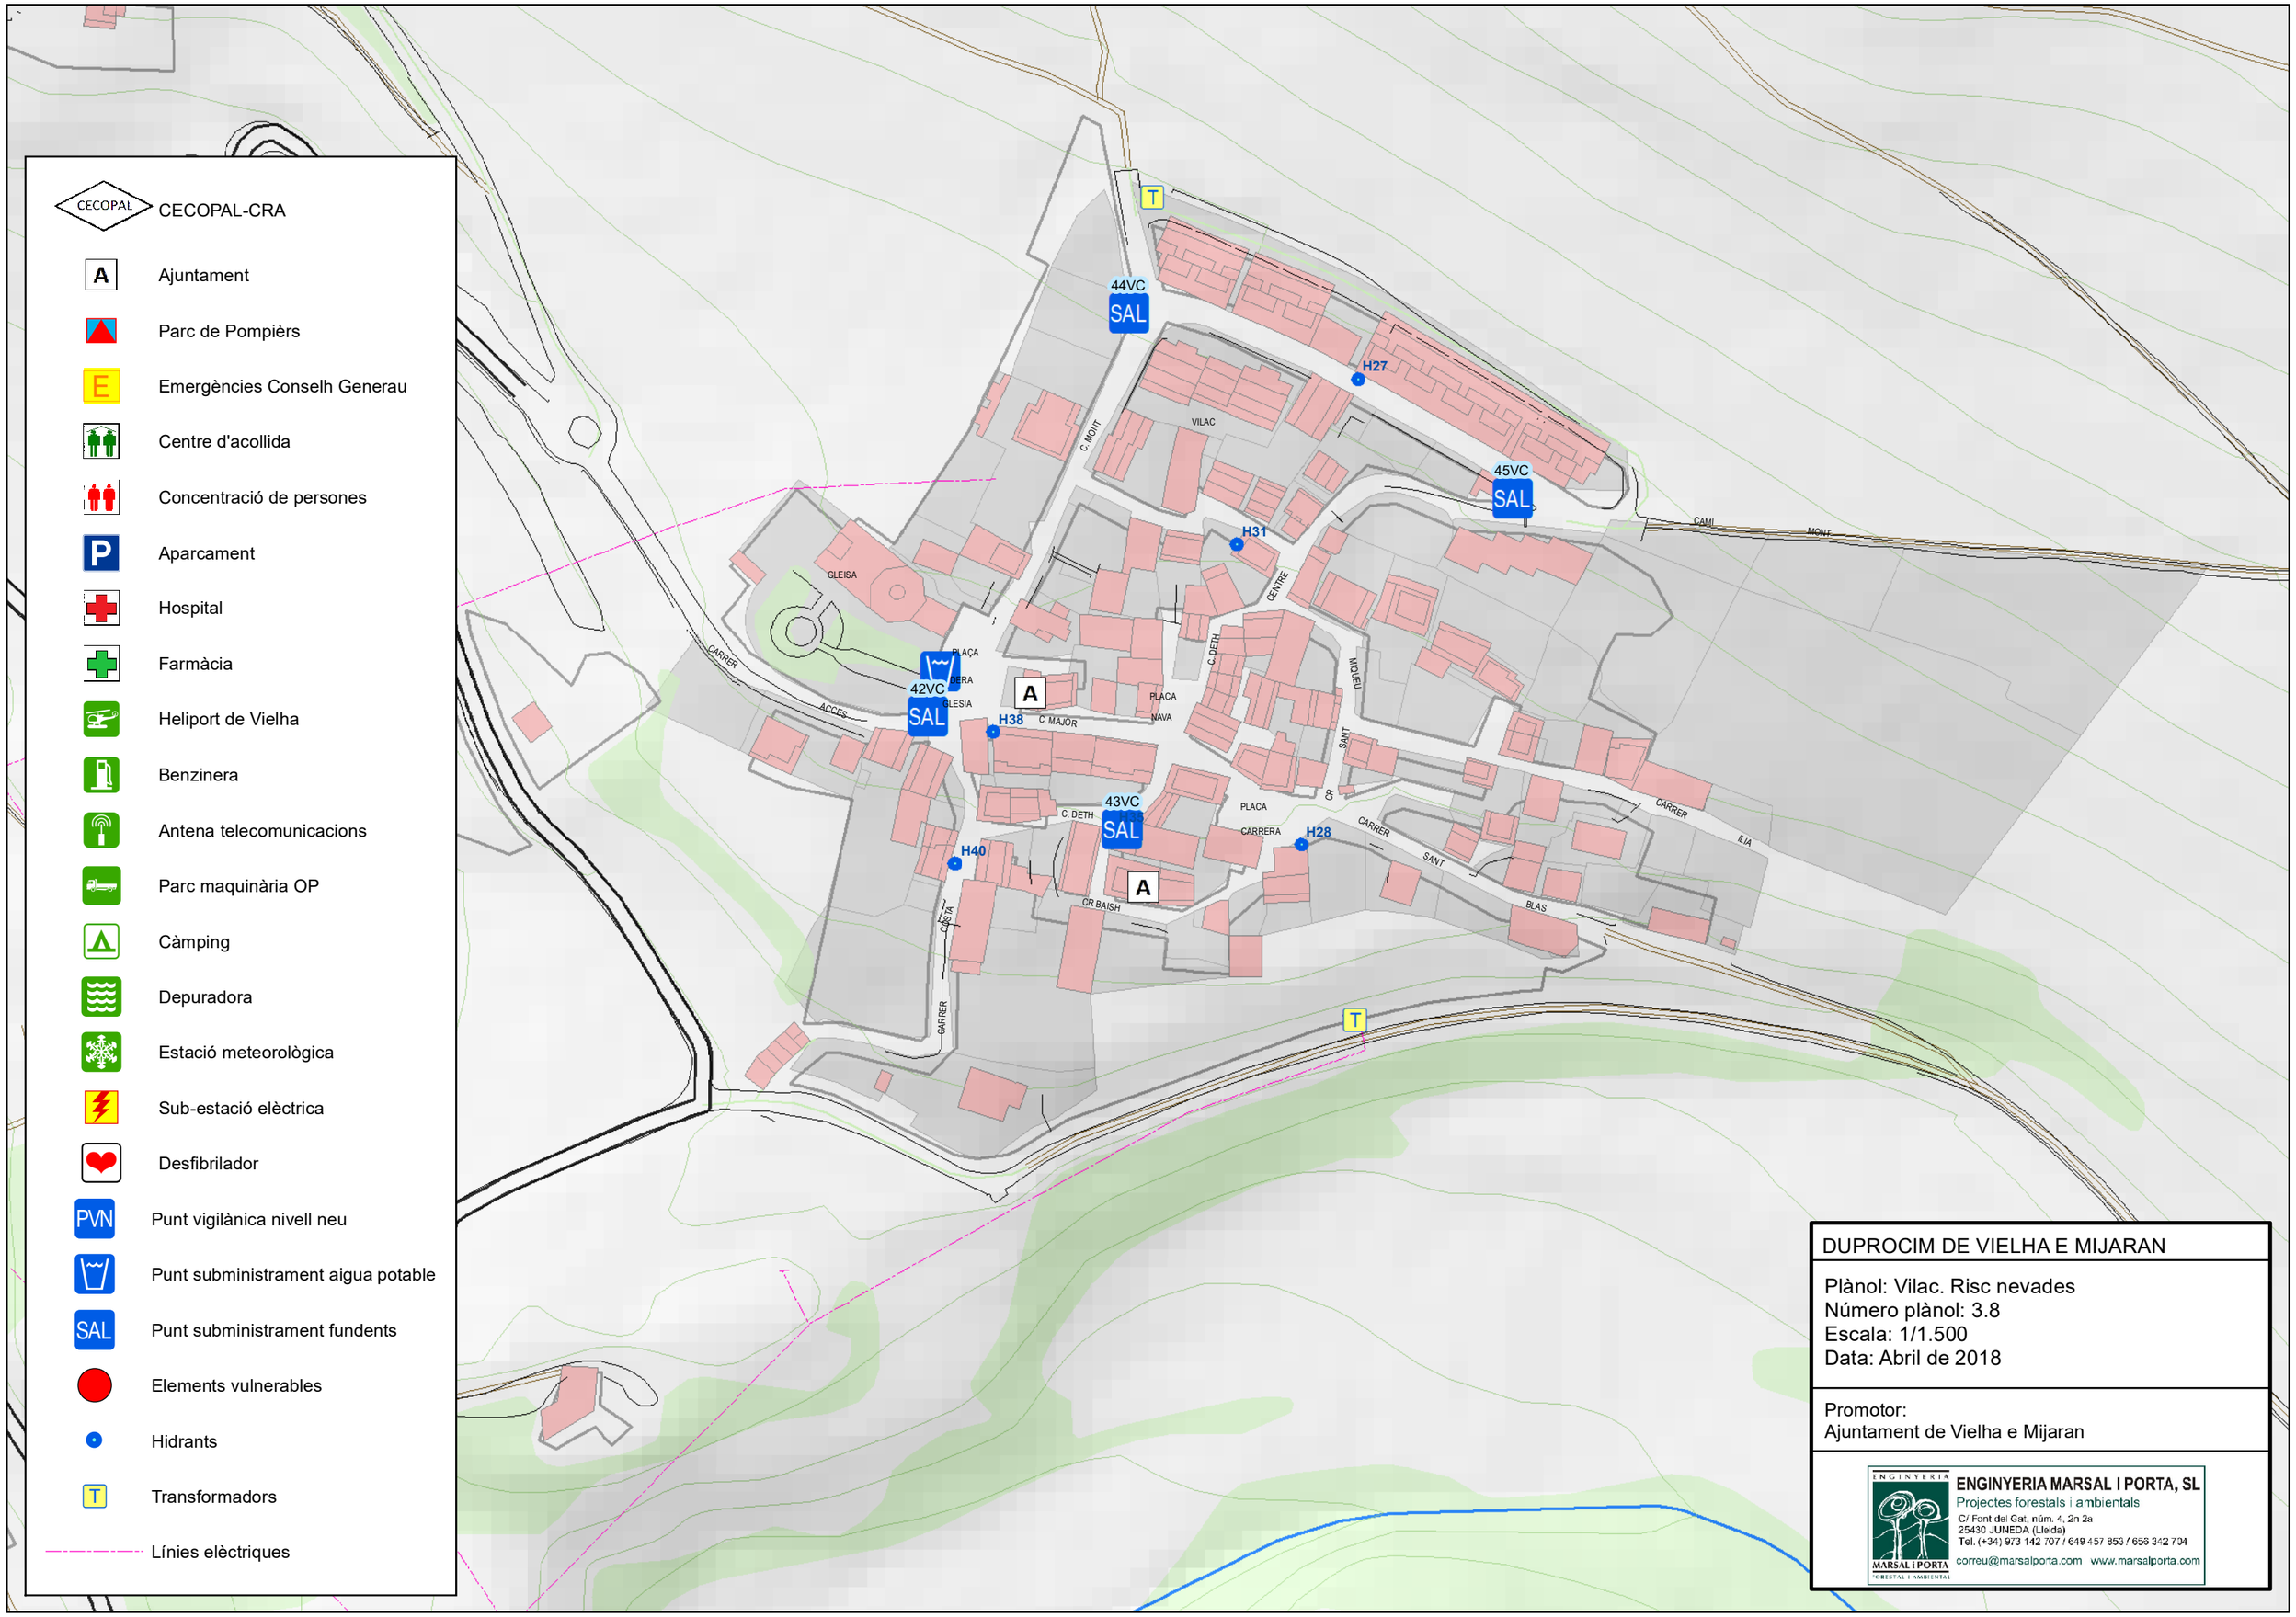

DUPROCIM DE VIELHA E MIJARAN

Plànol: Vilac. Risc nevades
Número plànol: 3.8
Escala: 1/1.500
Data: Abril de 2018

Promotor:
Ajuntament de Vielha e Mijaran

ENGINYERIA MARSAL I PORTA, SL
Projectes forestals i ambientals
C/ Font del Gat, núm. 4, 2n 2a
25430 JUNEDA (Lleida)
Tel. (+34) 973 142 707 / 649 457 853 / 658 342 704
correu@marsalporta.com www.marsalporta.com

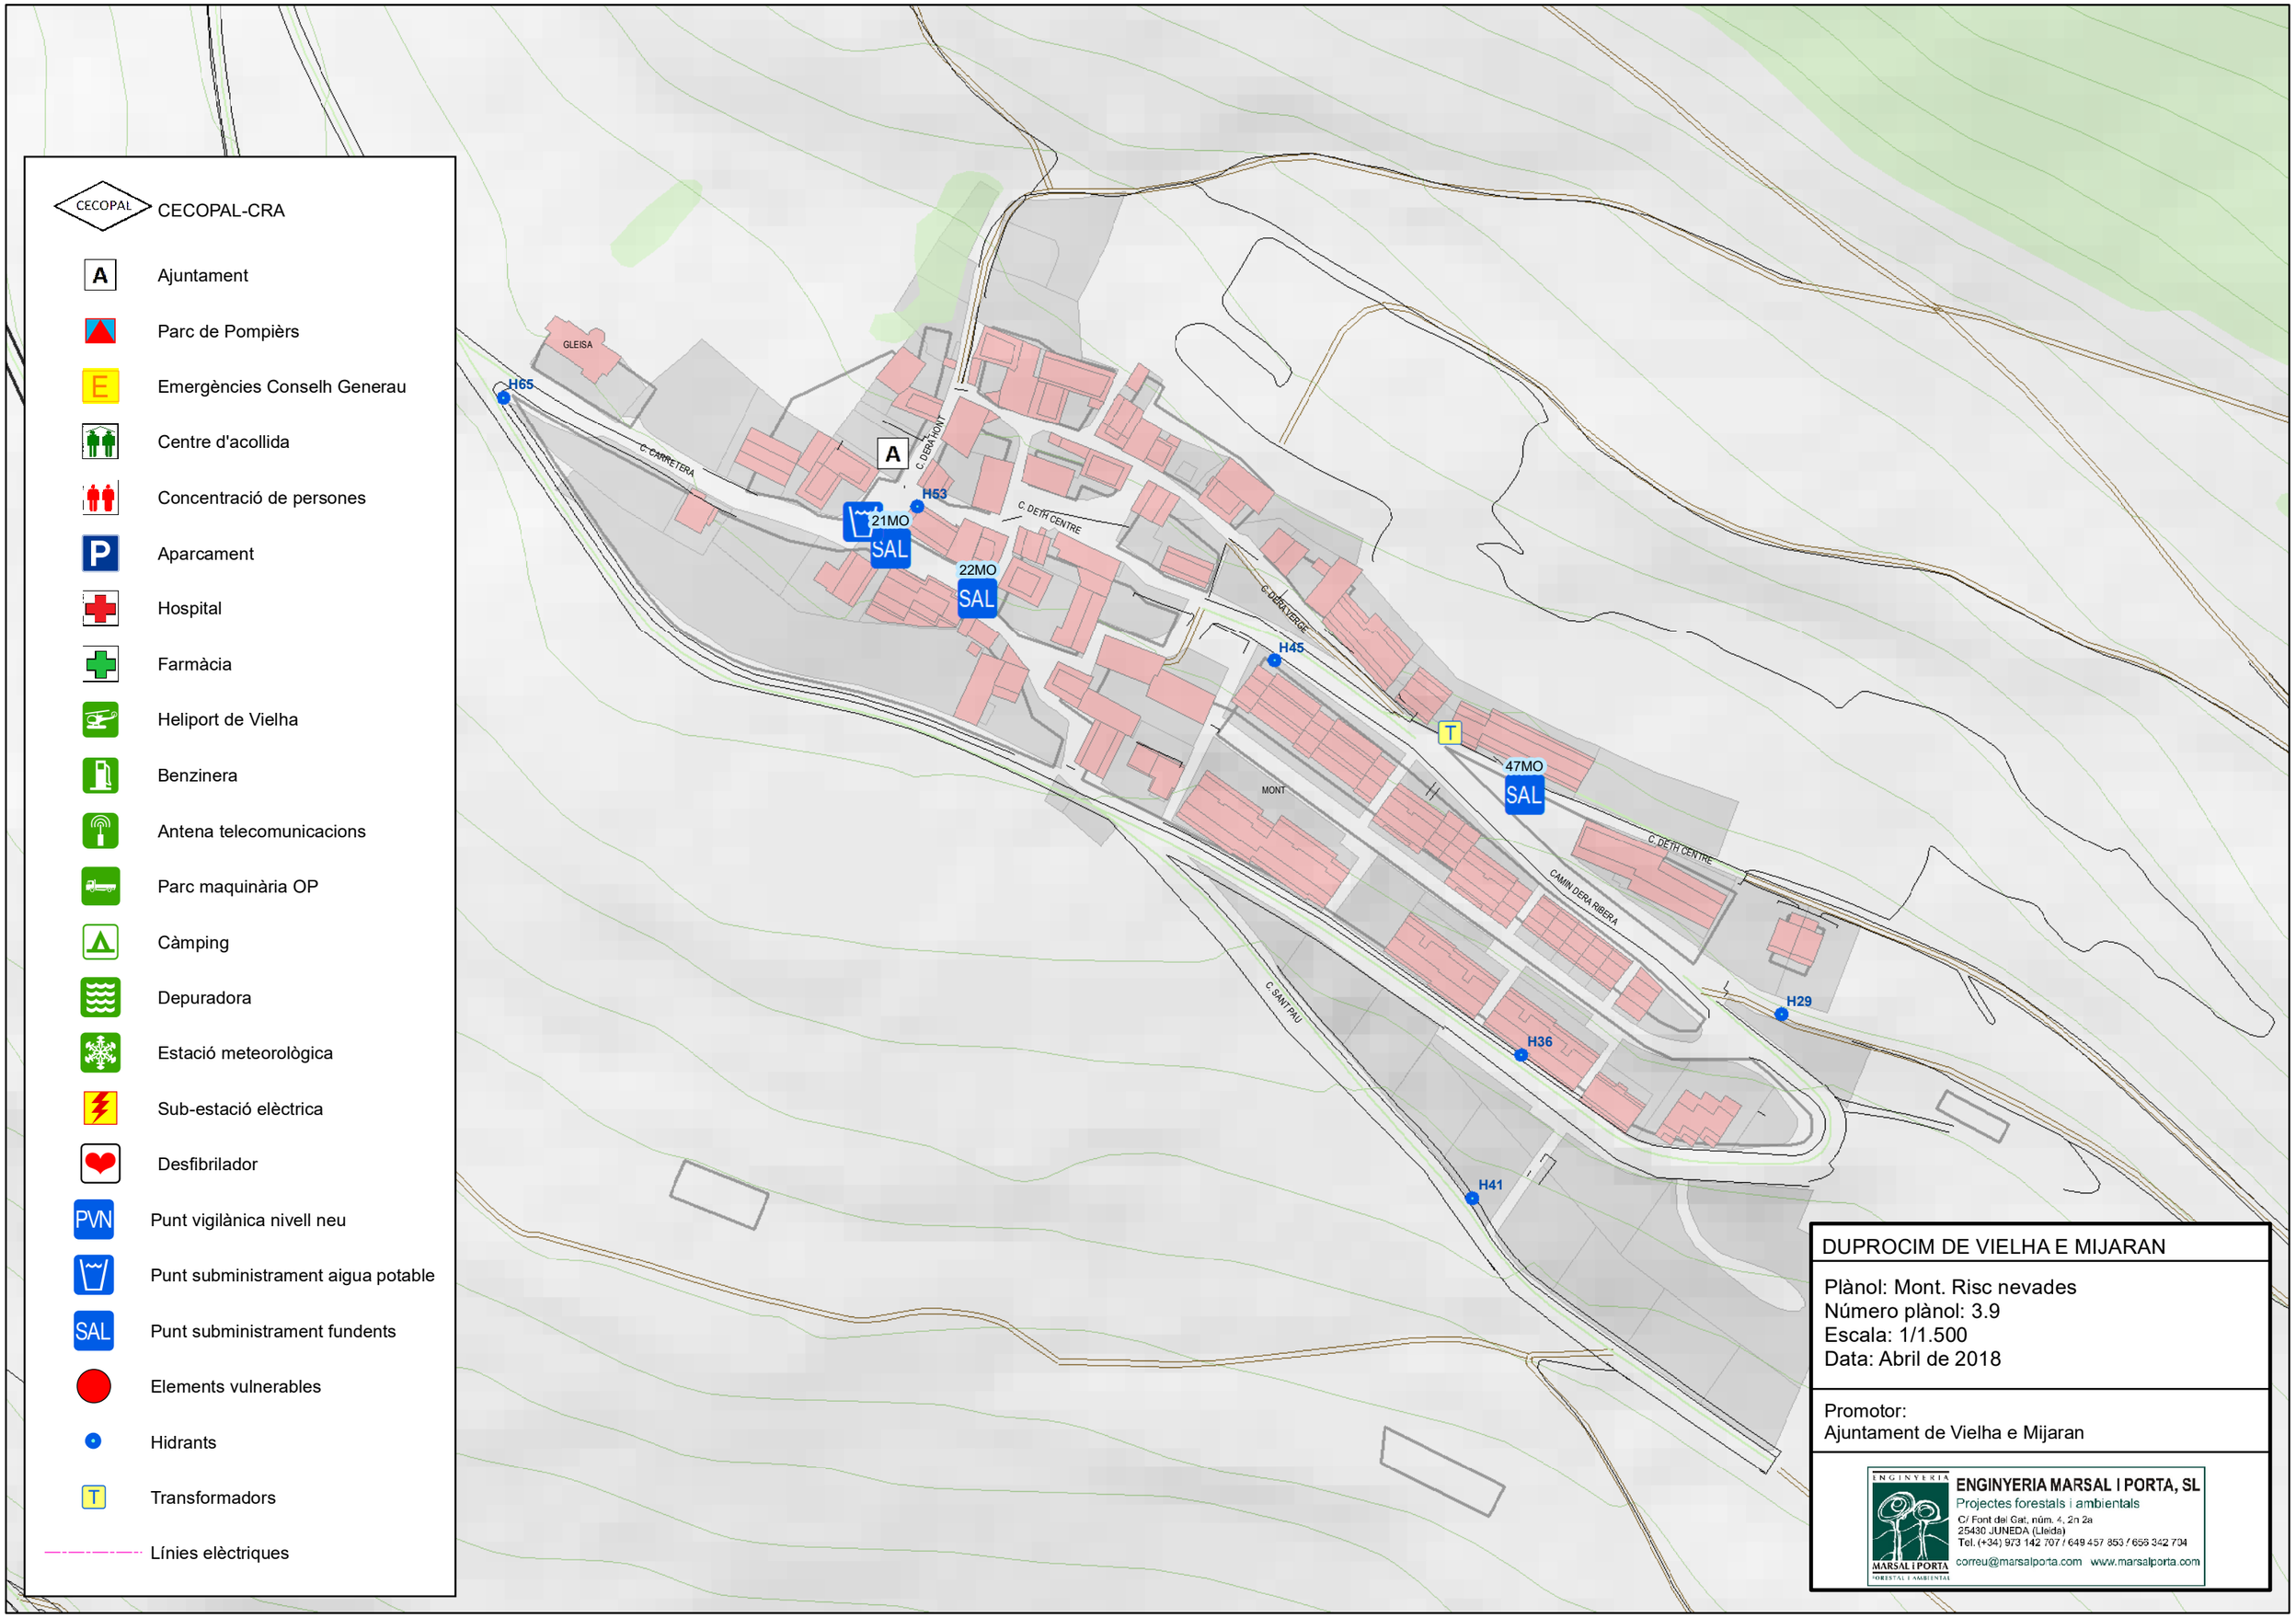
CECOPAL-CRA
Ajuntament
Parc de Pompièrs
Emergències Conselh Generau
Centre d'acollida
Concentració de persones
Aparcament
Hospital
Farmàcia
Heliport de Vielha
Benzinera
Antena telecomunicacions
Parc maquinària OP
Càmping
Depuradora
Estació meteorològica
Sub-estació elèctrica
Desfibrilador
Punt vigilànica nivell neu
Punt subministrament aigua potable
Punt subministrament fundents
Elements vulnerables
Hidrants
Transformadors
Línies elèctriques
GLEISA
C. CARRETERA
C. DERA MONT
C. DE LH CENTRE
C. DERA VERGE
MONT
CAMIN DERA RIBERA
C. SANT PAU
H65
H53
H45
H29
H36
H41
21MO
22MO
47MO
SAL
A
T
DUPROCIM DE VIELHA E MIJARAN
Plànol: Mont. Risc nevades
Número plànol: 3.9
Escala: 1/1.500
Data: Abril de 2018
Promotor:
Ajuntament de Vielha e Mijaran
ENGINYERIA MARSAL I PORTA, SL
Projectes forestals i ambientals
C/ Font del Gat, núm. 4, 2n 2a
25430 JUNEDA (Lleida)
Tel. (+34) 973 142 707 / 649 457 853 / 658 342 704
correu@marsalporta.com www.marsalporta.com

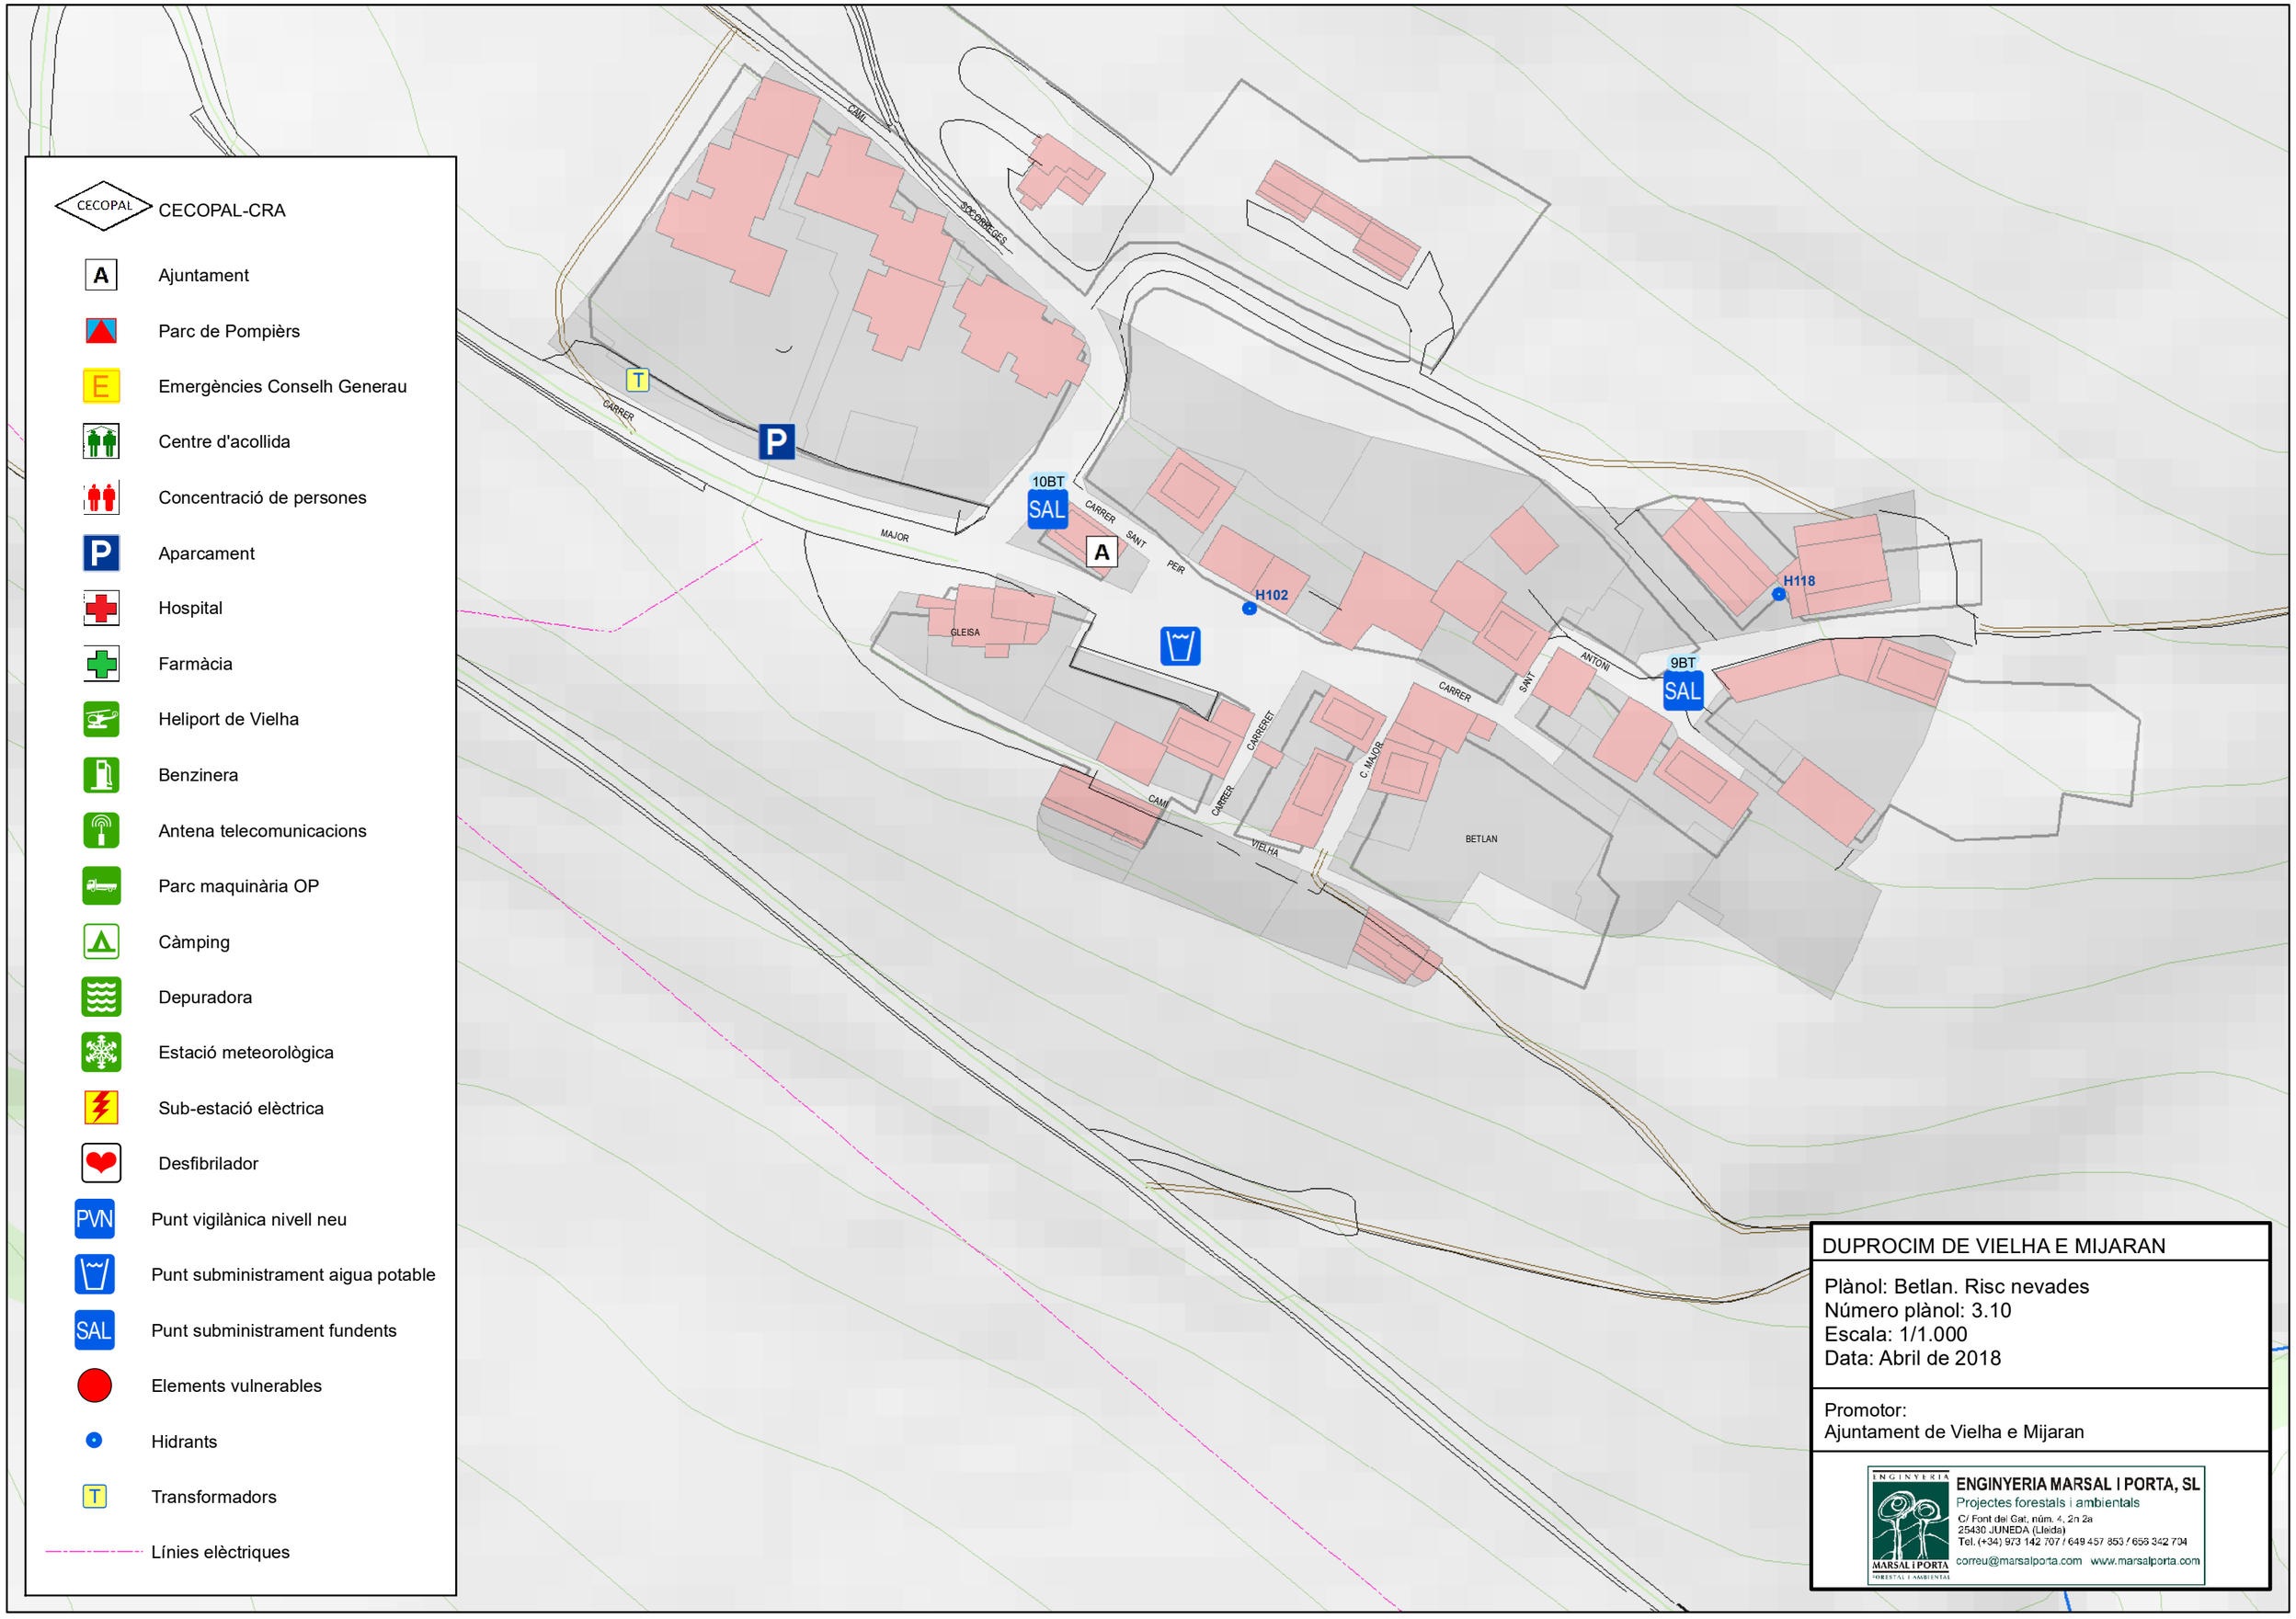
CECOPAL-CRA
Ajuntament
Parc de Pompièrs
Emergències Conselh Generau
Centre d'acollida
Concentració de persones
Aparcament
Hospital
Farmàcia
Heliport de Vielha
Benzinera
Antena telecomunicacions
Parc maquinària OP
Càmping
Depuradora
Estació meteorològica
Sub-estació elèctrica
Desfibrilador
Punt vigilànica nivell neu
Punt subministrament aigua potable
Punt subministrament fundents
Elements vulnerables
Hidrants
Transformadors
Línies elèctriques
CAMI
SOCORREGES
CARRER
MAJOR
10BT
SAL
CARRER
SANT
PEIR
H102
H118
9BT
SAL
GLEISA
CARRER
SANT
ANTONI
CARRERET
C. MAJOR
CAMI
CARRER
VIELHA
BETLAN
DUPROCIM DE VIELHA E MIJARAN
Plànol: Betlan. Risc nevades
Número plànol: 3.10
Escala: 1/1.000
Data: Abril de 2018
Promotor:
Ajuntament de Vielha e Mijaran
ENGINYERIA MARSAL I PORTA, SL
Projectes forestals i ambientals
C/ Font del Gat, núm. 4, 2n 2a
25430 JUNEDA (Lleida)
Tel. (+34) 973 142 707 / 649 457 853 / 656 342 704
correu@marsalporta.com www.marsalporta.com

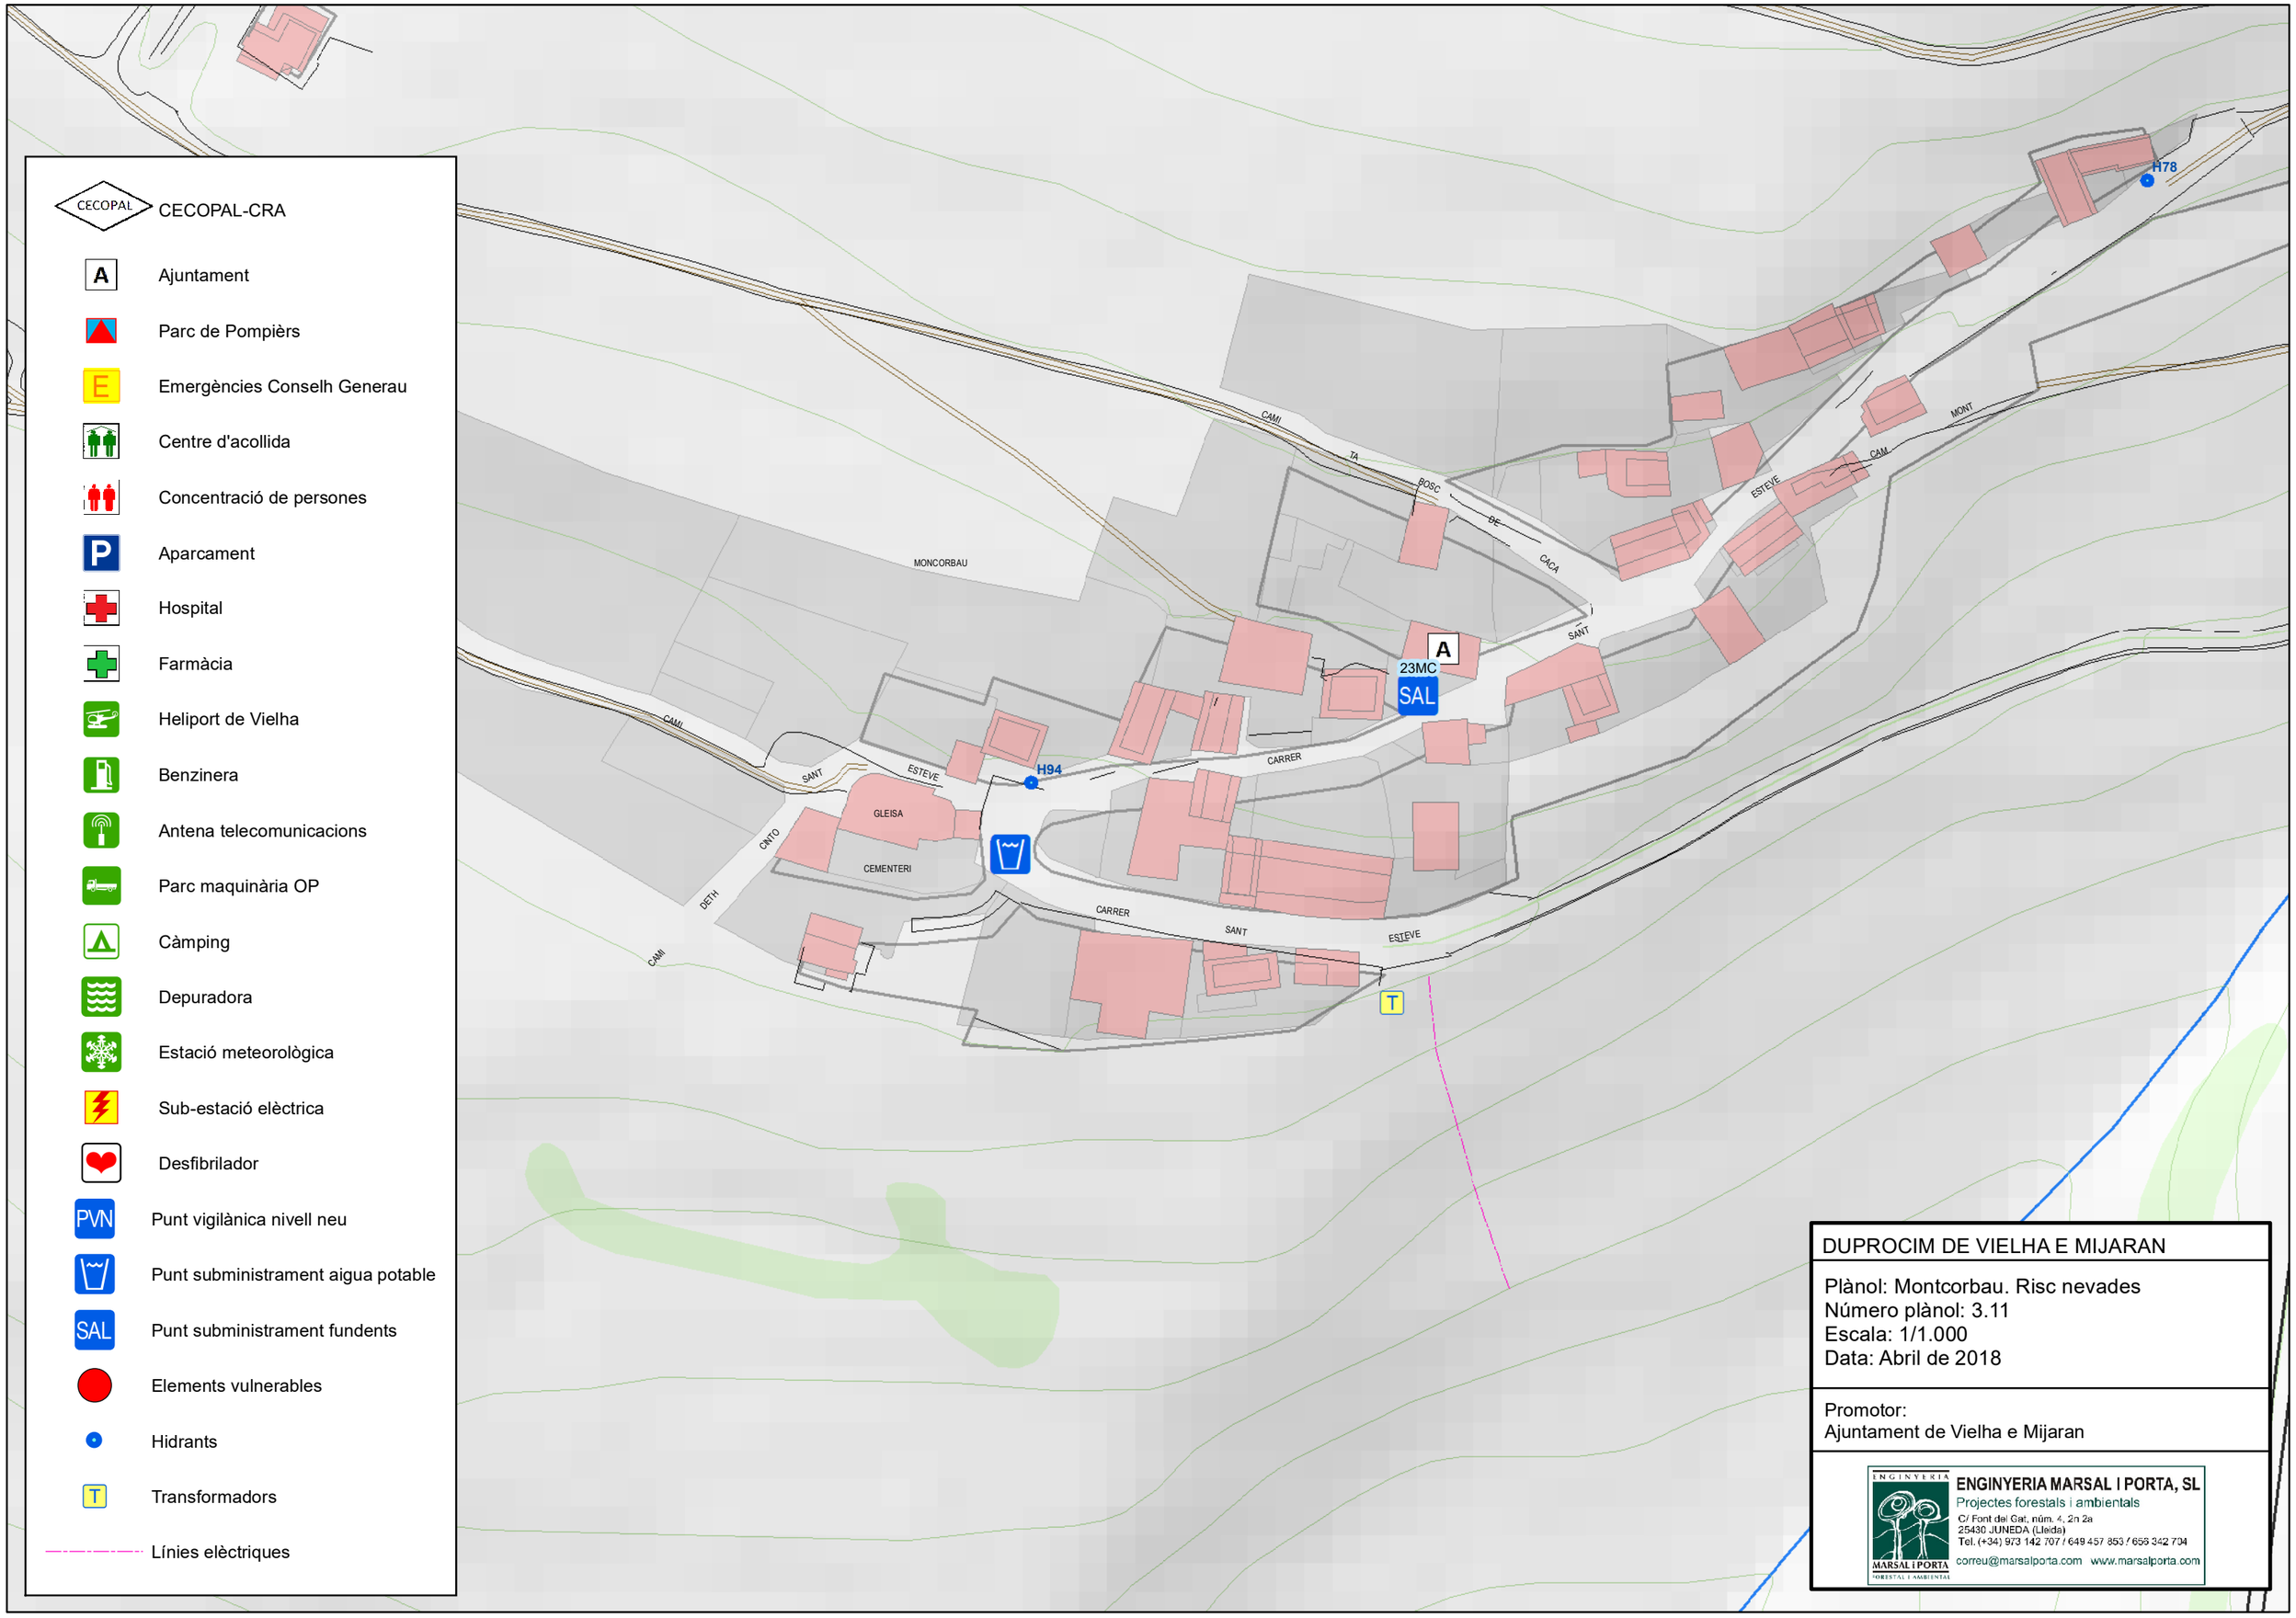
CECOPAL-CRA
Ajuntament
Parc de Pompièrs
Emergències Conselh Generau
Centre d'acollida
Concentració de persones
Aparcament
Hospital
Farmàcia
Heliport de Vielha
Benzinera
Antena telecomunicacions
Parc maquinària OP
Càmping
Depuradora
Estació meteorològica
Sub-estació elèctrica
Desfibrilador
PVN
Punt vigilànica nivell neu
Punt subministrament aigua potable
SAL
Punt subministrament fundents
Elements vulnerables
Hidrants
Transformadors
Línies elèctriques
MONCORBAU
CAMI
TA
POSC
DE
CACA
SANT
ESTEVE
CAM
MONT
A
23MC
SAL
H78
H94
CARRER
GLEISA
CEMENTERI
CINTO
DETH
T
DUPROCIM DE VIELHA E MIJARAN
Plànol: Montcorbau. Risc nevades
Número plànol: 3.11
Escala: 1/1.000
Data: Abril de 2018
Promotor:
Ajuntament de Vielha e Mijaran
ENGINYERIA MARSAL I PORTA, SL
Projectes forestals i ambientals
C/ Font del Gat, núm. 4, 2n 2a
25430 JUNEDA (Lleida)
Tel. (+34) 973 142 707 / 649 457 853 / 659 342 704
correu@marsalporta.com www.marsalporta.com

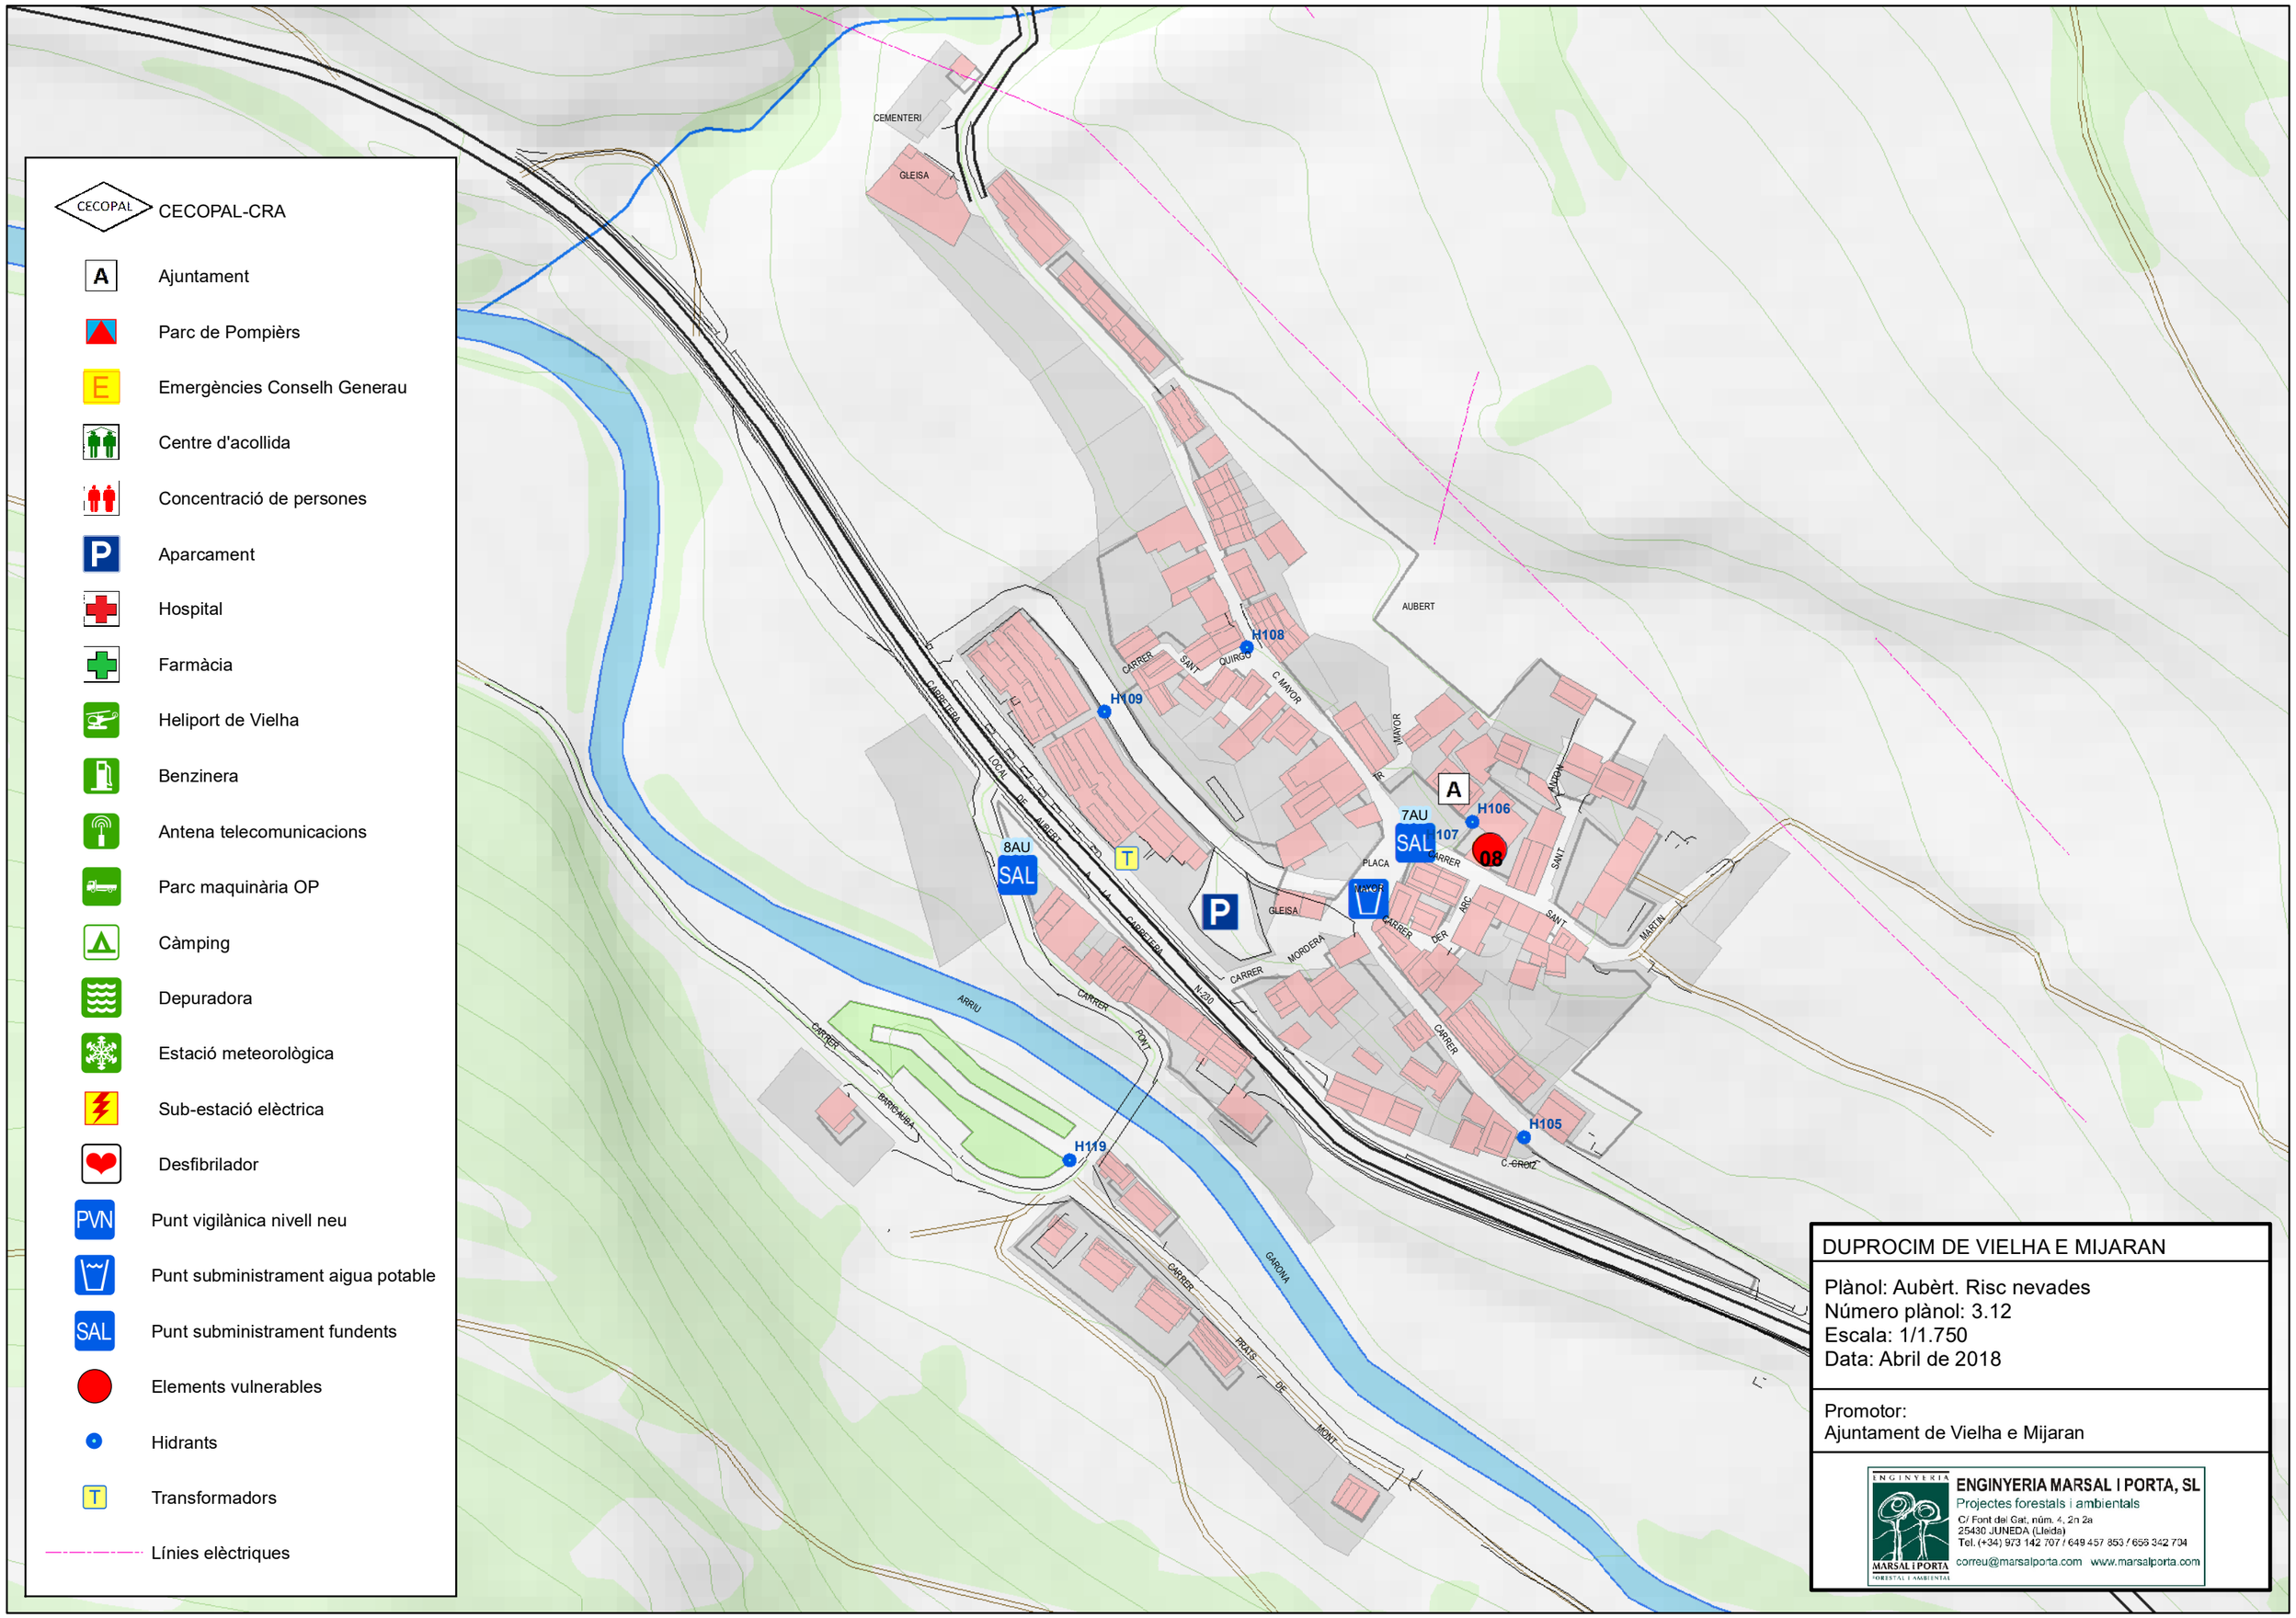

DUPROCIM DE VIELHA E MIJARAN

Plànol: Aubèrt. Risc nevades
Número plànol: 3.12
Escala: 1/1.750
Data: Abril de 2018

Promotor:
Ajuntament de Vielha e Mijaran

ENGINYERIA MARSAL I PORTA, SL
Projectes forestals i ambientals
C/ Font del Gat, núm. 4, 2n 2a
25430 JUNEDA (Lleida)
Tel. (+34) 973 142 707 / 649 457 853 / 658 342 704
correu@marsalporta.com www.marsalporta.com

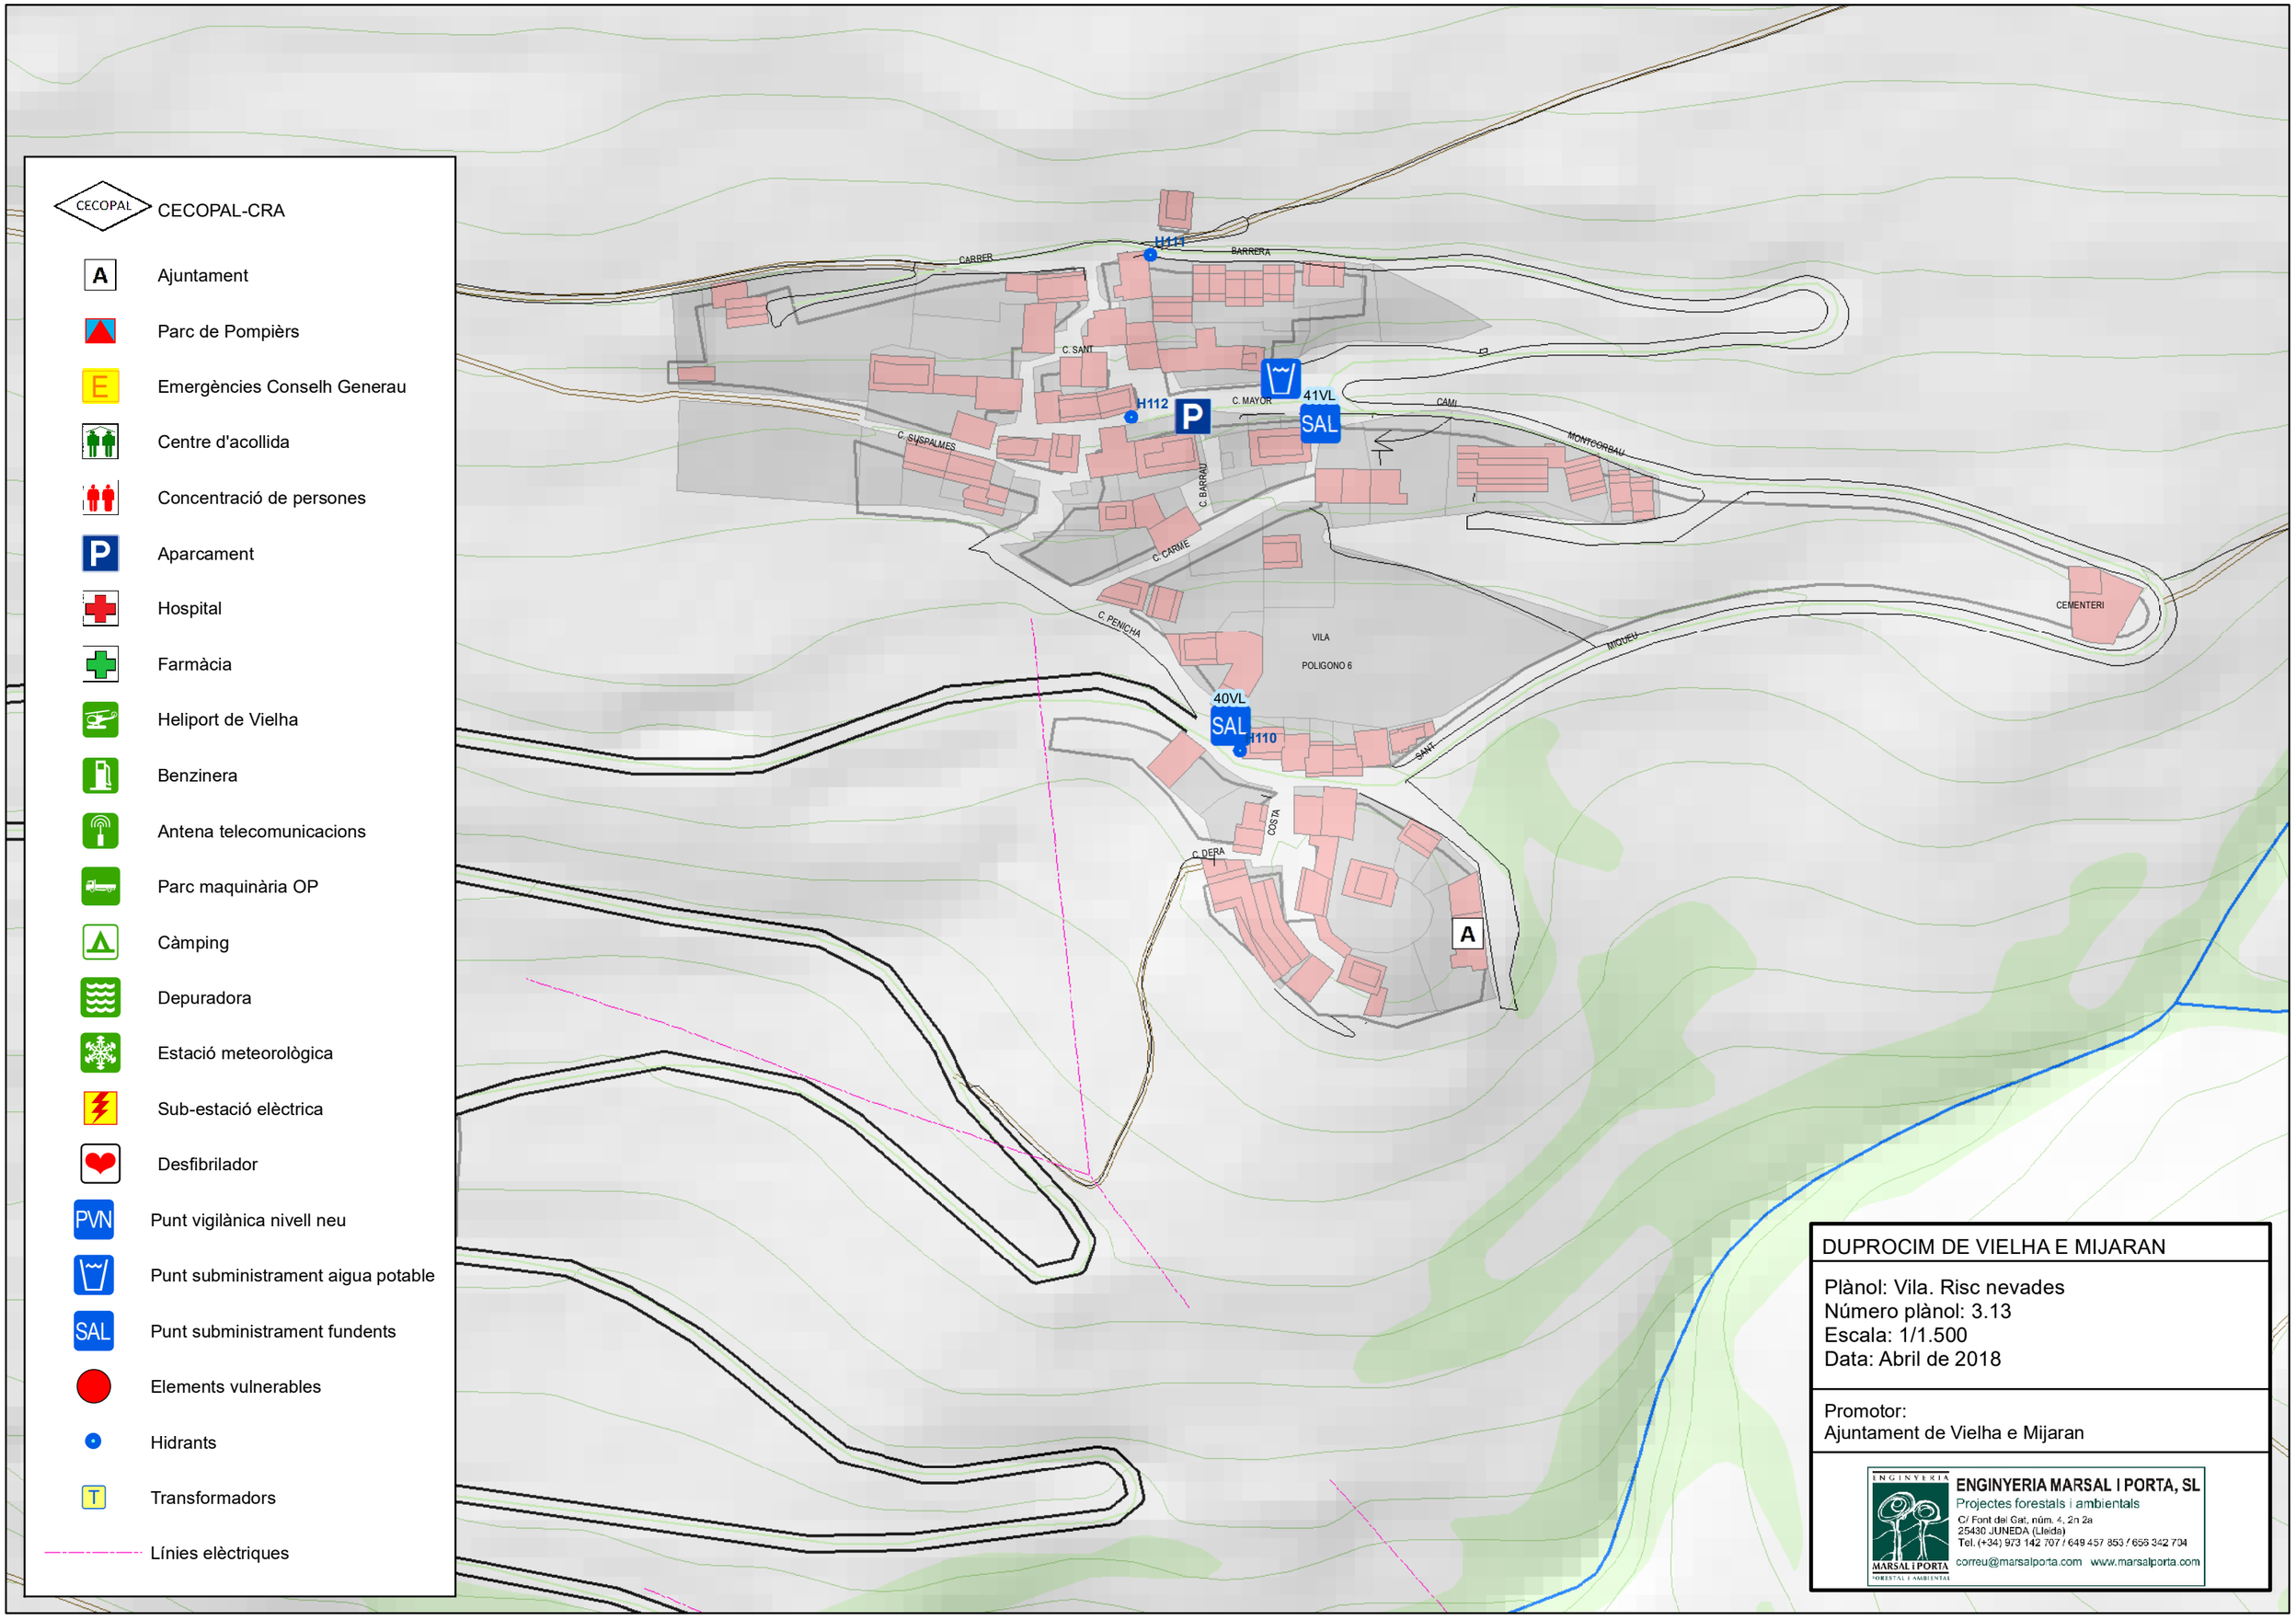
CECOPAL-CRA
Ajuntament
Parc de Pompièrs
Emergències Conselh Generau
Centre d'acollida
Concentració de persones
Aparcament
Hospital
Farmàcia
Heliport de Vielha
Benzinera
Antena telecomunicacions
Parc maquinària OP
Càmping
Depuradora
Estació meteorològica
Sub-estació elèctrica
Desfibrilador
Punt vigilànica nivell neu
Punt subministrament aigua potable
Punt subministrament fundents
Elements vulnerables
Hidrants
Transformadors
Línies elèctriques
CARRER
BARRERA
H111
C. SANT
H112
C. MAYOR
41VL
SAL
CAMI
MONTCORBAU
C. SUSPALMES
C. BARRAU
C. CARME
C. PENICHA
VILA
POLIGONO 6
CEMENTERI
MIQUEU
40VL
SAL
H110
SANT
COSTA
C. DERA
A
DUPROCIM DE VIELHA E MIJARAN
Plànol: Vila. Risc nevades
Número plànol: 3.13
Escala: 1/1.500
Data: Abril de 2018
Promotor:
Ajuntament de Vielha e Mijaran
ENGINYERIA MARSAL I PORTA, SL
Projectes forestals i ambientals
C/ Font del Gat, núm. 4, 2n 2a
25430 JUNEDA (Lleida)
Tel. (+34) 973 142 707 / 649 457 853 / 658 342 704
correu@marsalporta.com www.marsalporta.com

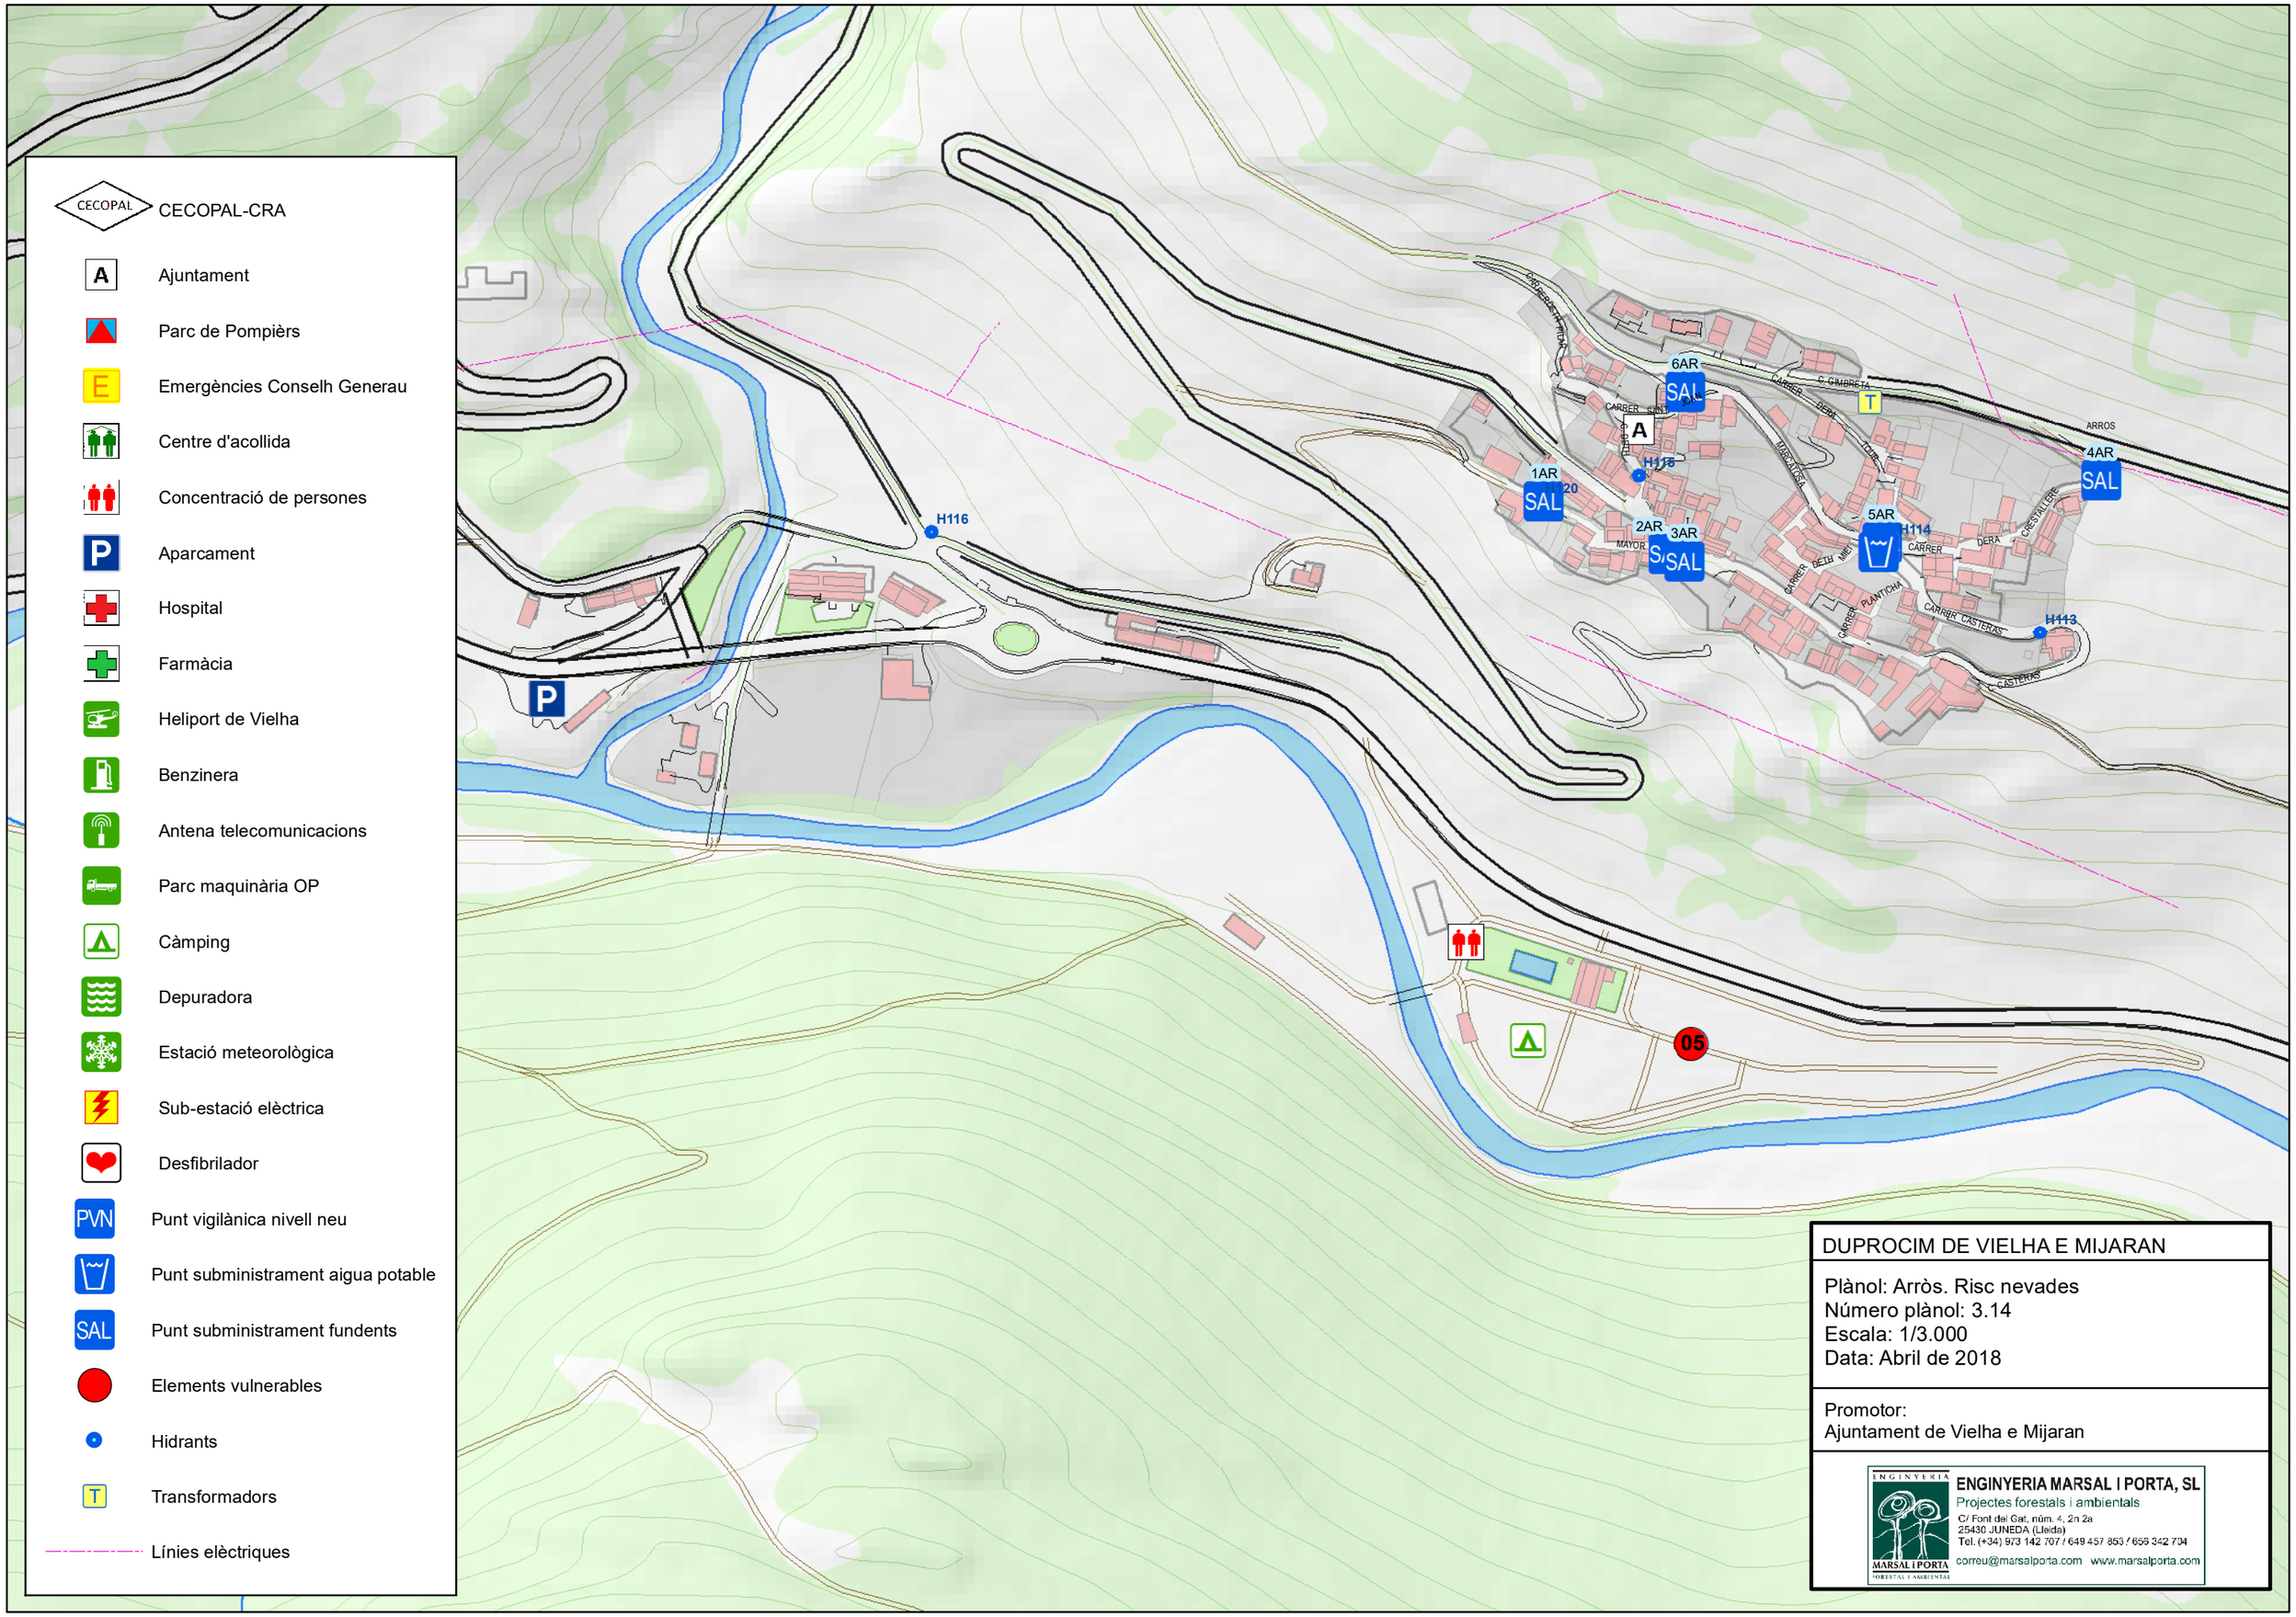
CECOPAL-CRA
Ajuntament
Parc de Pompièrs
Emergències Conselh Generau
Centre d'acollida
Concentració de persones
Aparcament
Hospital
Farmàcia
Heliport de Vielha
Benzinera
Antena telecomunicacions
Parc maquinària OP
Càmping
Depuradora
Estació meteorològica
Sub-estació elèctrica
Desfibrilador
Punt vigilànica nivell neu
Punt subministrament aigua potable
Punt subministrament fundents
Elements vulnerables
Hidrants
Transformadors
Línies elèctriques
H116
H115
H114
H113
1AR
2AR
3AR
4AR
5AR
6AR
SAL
05
DUPROCIM DE VIELHA E MIJARAN
Plànol: Arròs. Risc nevades
Número plànol: 3.14
Escala: 1/3.000
Data: Abril de 2018
Promotor:
Ajuntament de Vielha e Mijaran
ENGINYERIA MARSAL I PORTA, SL
Projectes forestals i ambientals
C/ Font del Gat, núm. 4, 2n 2a
25430 JUNEDA (Lleida)
Tel. (+34) 973 142 707 / 649 457 853 / 656 342 704
correu@marsalporta.com www.marsalporta.com