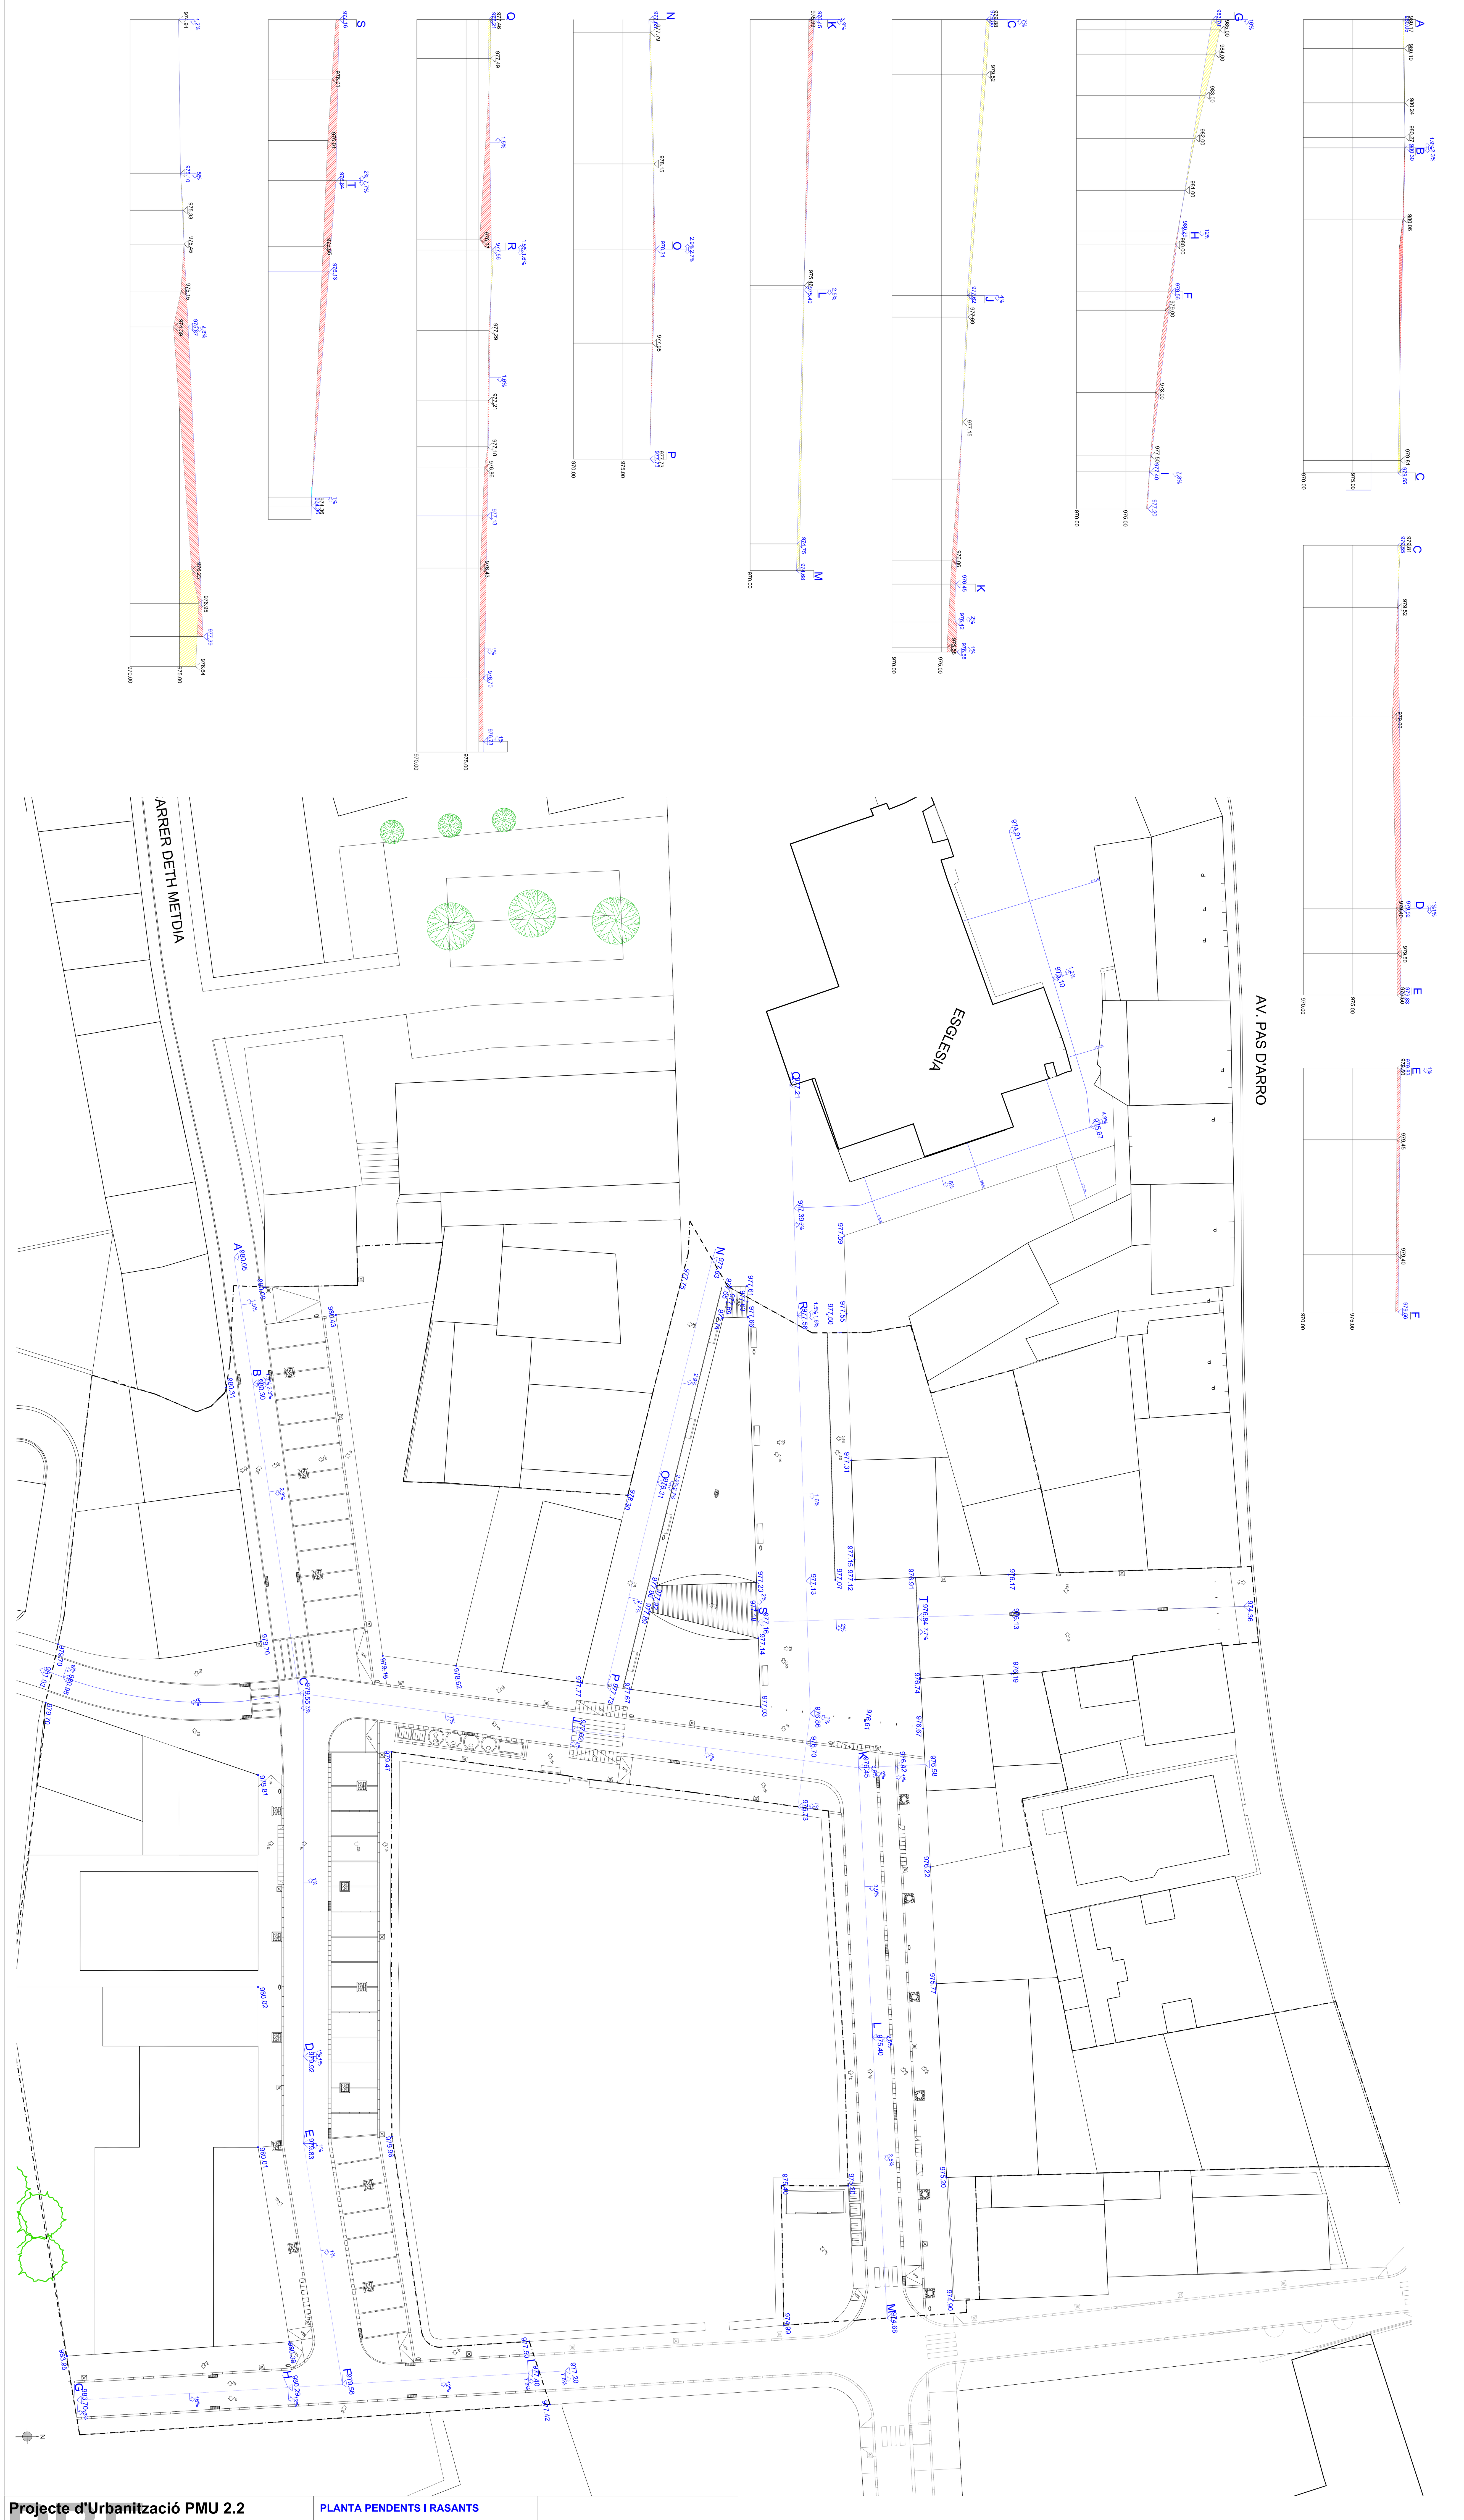

Projecte d'Urbanització PMU 2.2

VIELHA (VIELHA-MIJARAN. VALL D'ARAN)

PROMOTORES: AJUNTAMENT DE VIELHA MIJARAN

PLANTA PENDENTS I RASANTS

Urbanització 3

Esc: 1:250
Juny 2010

Arquitectos: **Ramon Solana Montero.**
Colaboradors: Alejandro Royo Iglesias arquitecte, Anna Quintana Solsona arquitecta, Eduard Saura Domínguez enginyer i Maribel Subirana Abad